




Widok z boku
skala 1:25

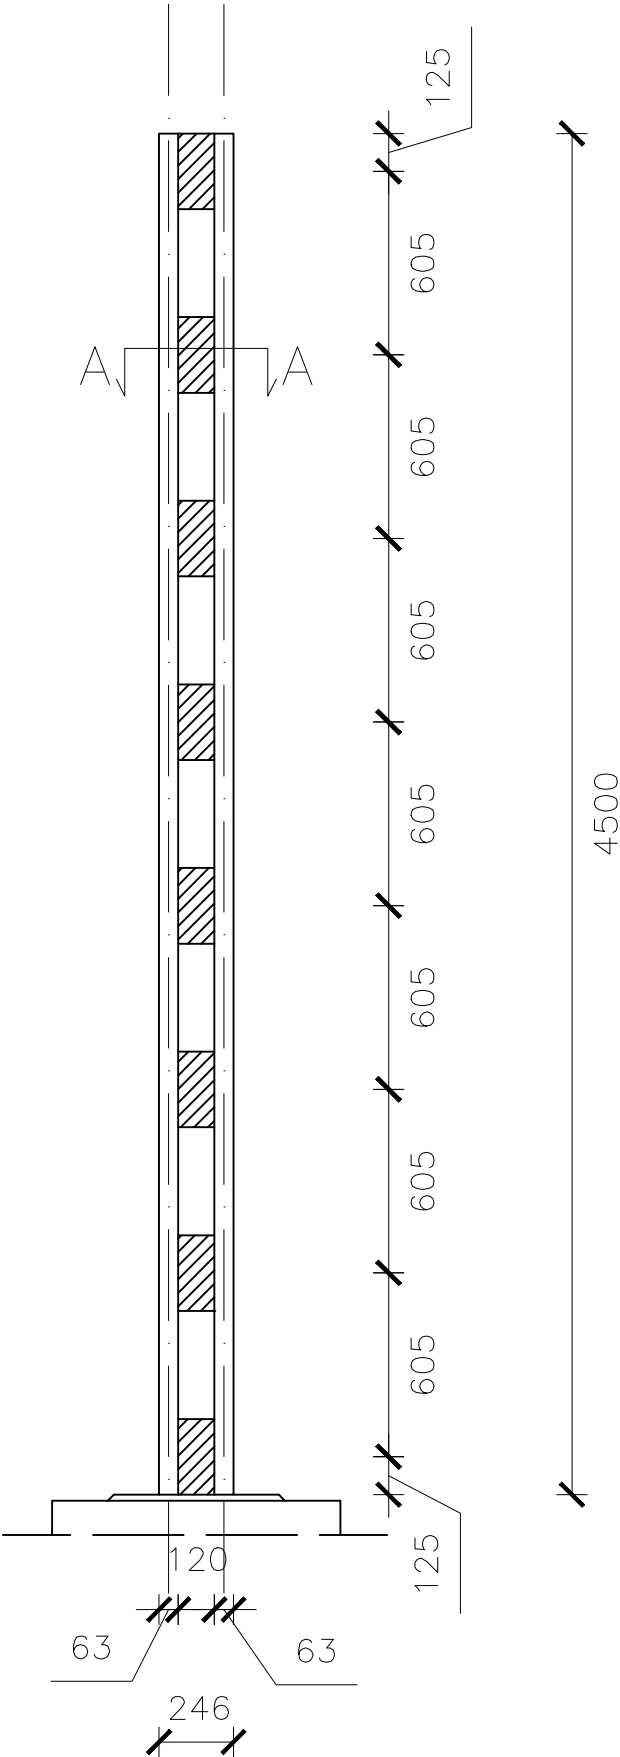


Połączenie z fundamentem
skala 1:10

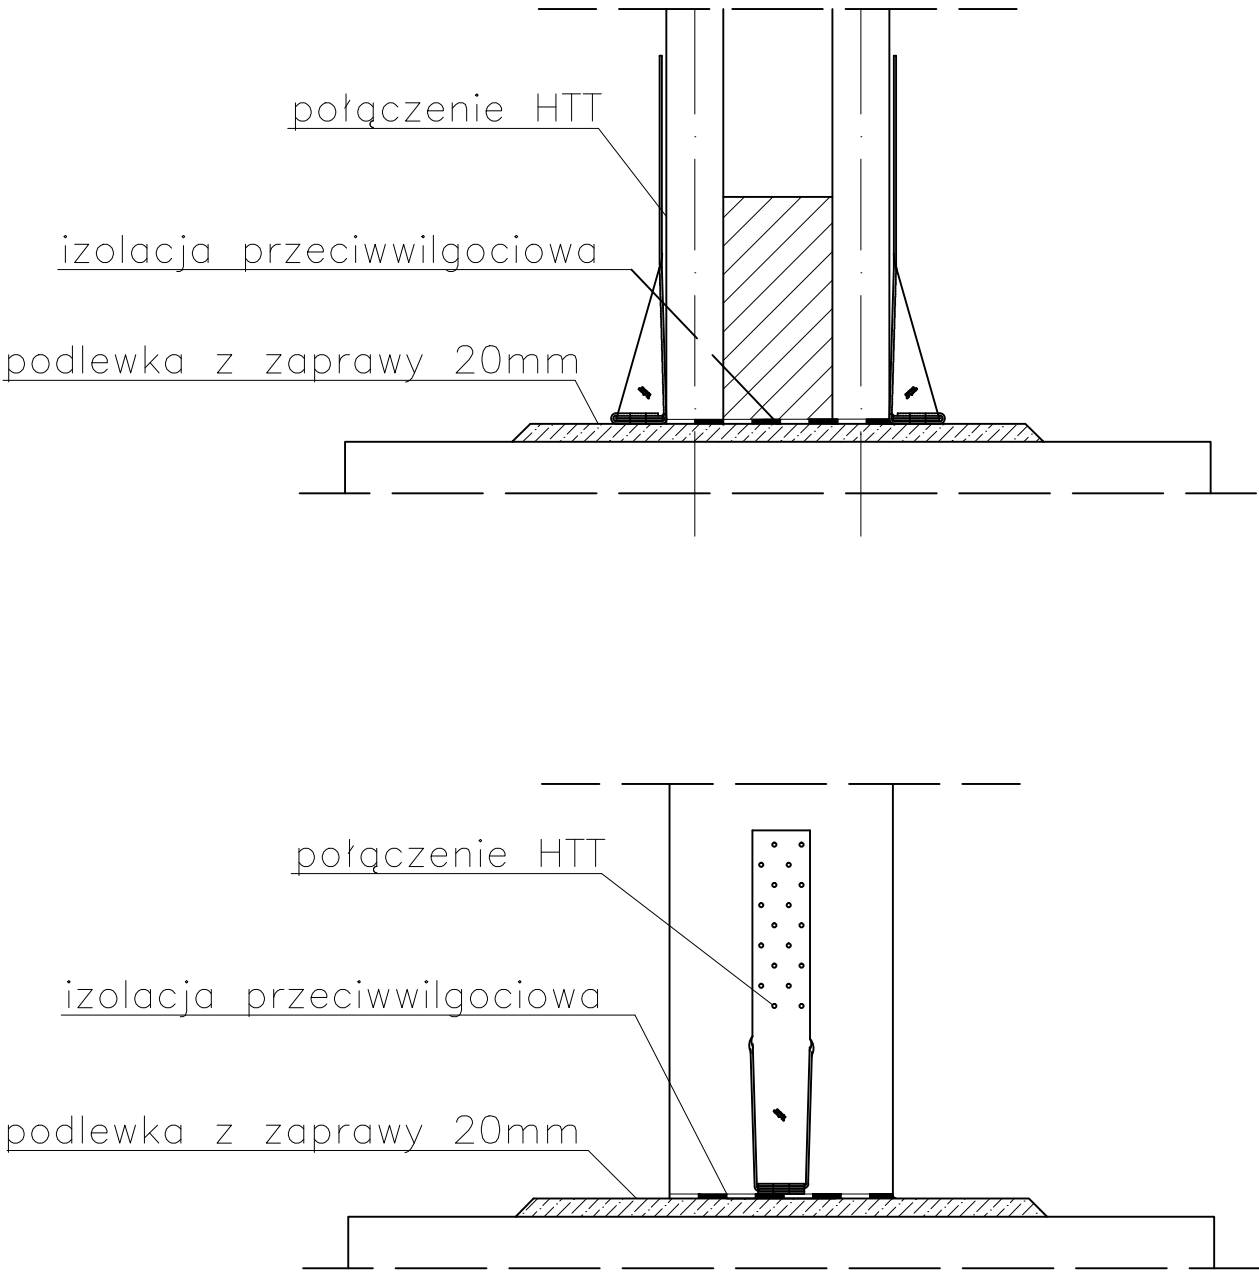


Przekrój A-A
skala 1:10

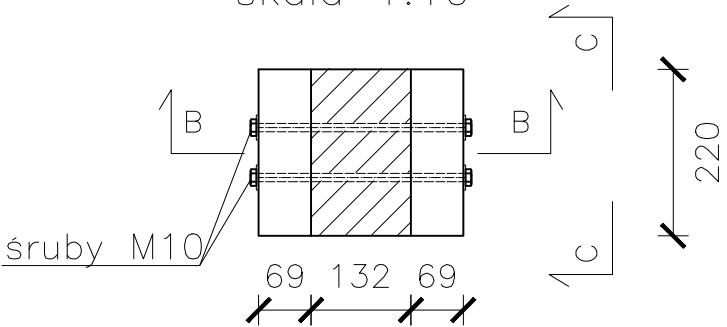

Przekrój B-B
skala 1:10

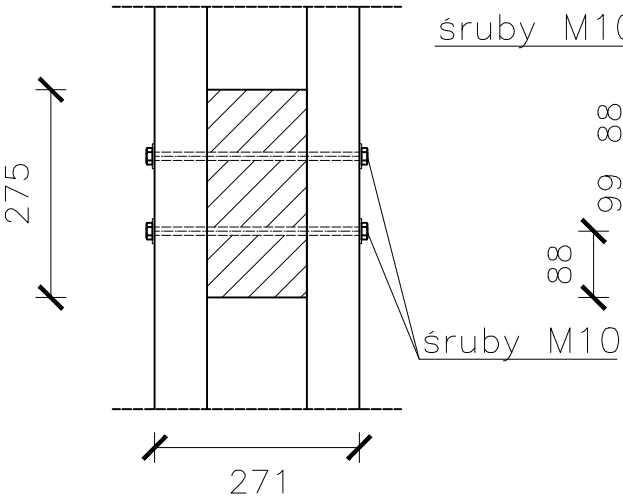

Widok C-C
skala 1:10

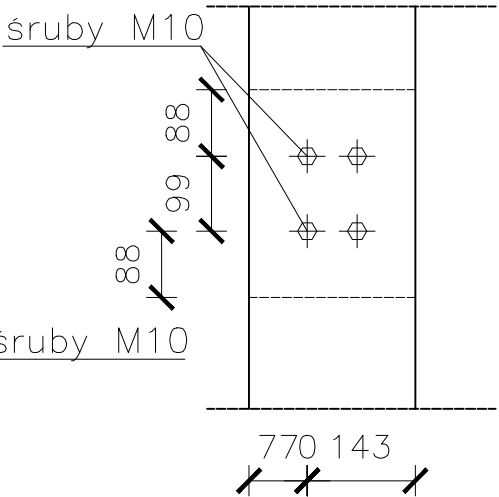

Drewno C30

Śruby M10 3.6

Politechnika Wrocławska Zakład Mat. Budowlanych, Konst. Drewnianych i Zabytkowych			
Słup z przewiązkami wewnętrznymi			
Student:	Anna Dali Maryoush	Data:	Stadium: Pr. Bud.
Prowadzący:		Ocena:	Skala: 1:25
Projekt: Dźwigar drewniany			Nr rysunku: 1