


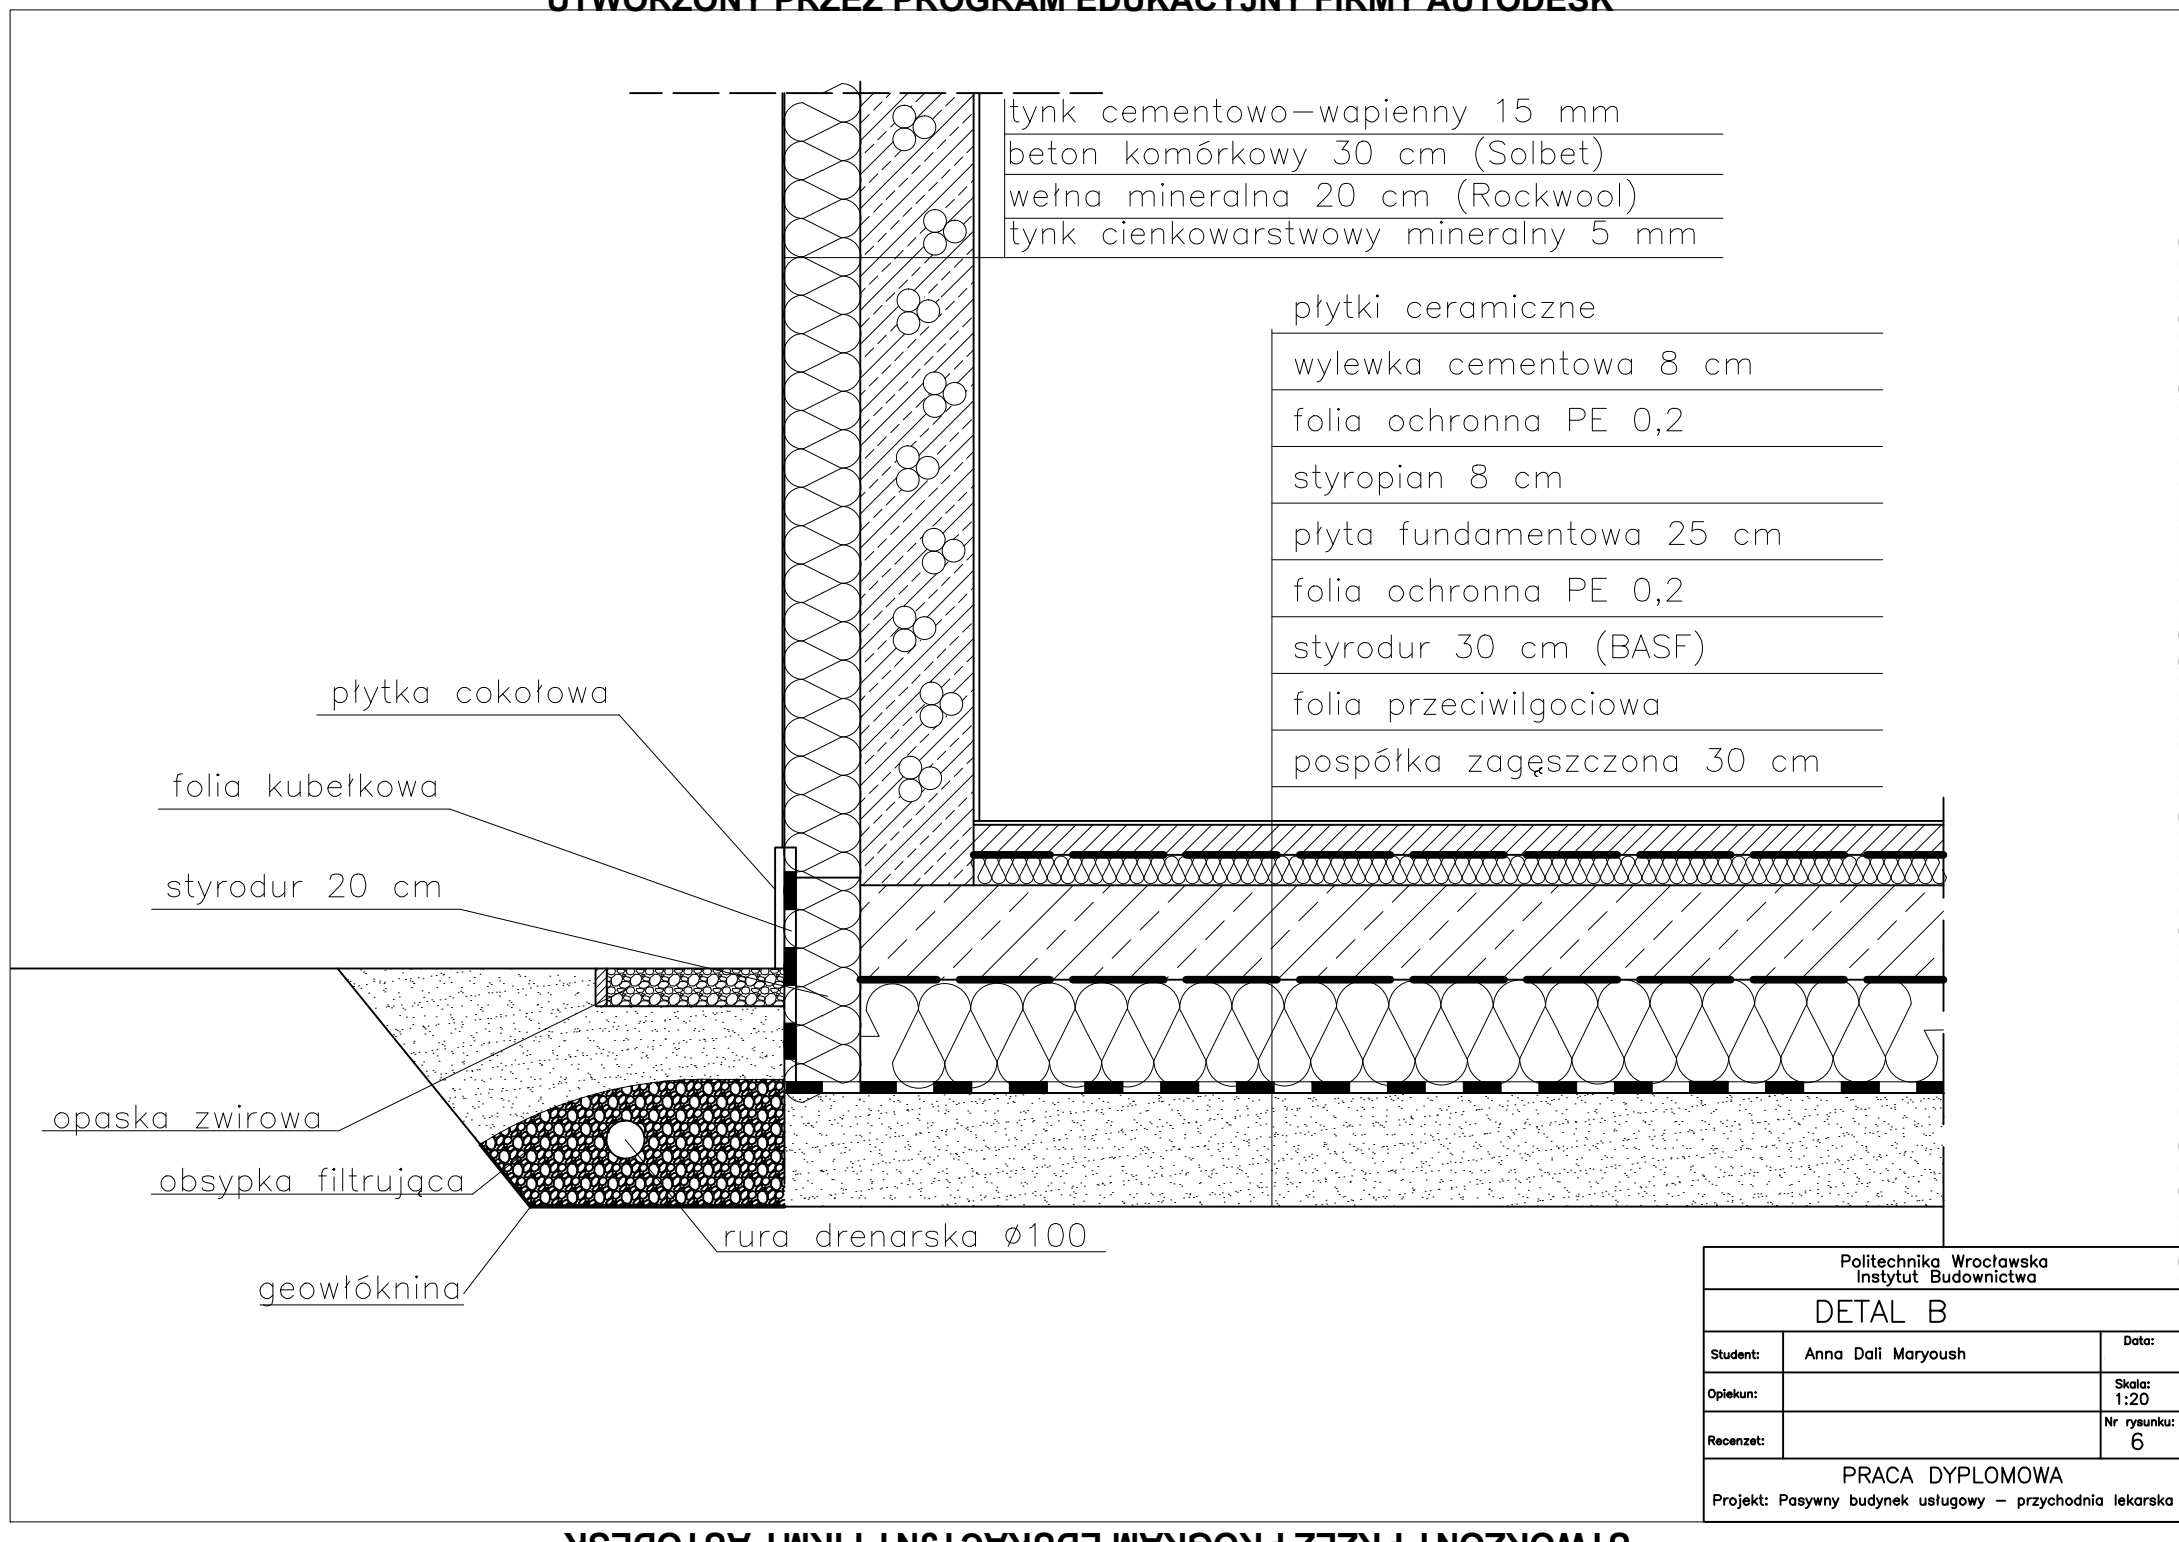

Politechnika Wrocławska Instytut Budownictwa		
DETAL B		
Student:	Anna Dali Maryoush	Data:
Opiekun:		Skala: 1:20
Recenzent:		Nr rysunku: 6
PRACA DYPLOMOWA		
Projekt: Pasywny budynek usługowy – przychodnia lekarska		