


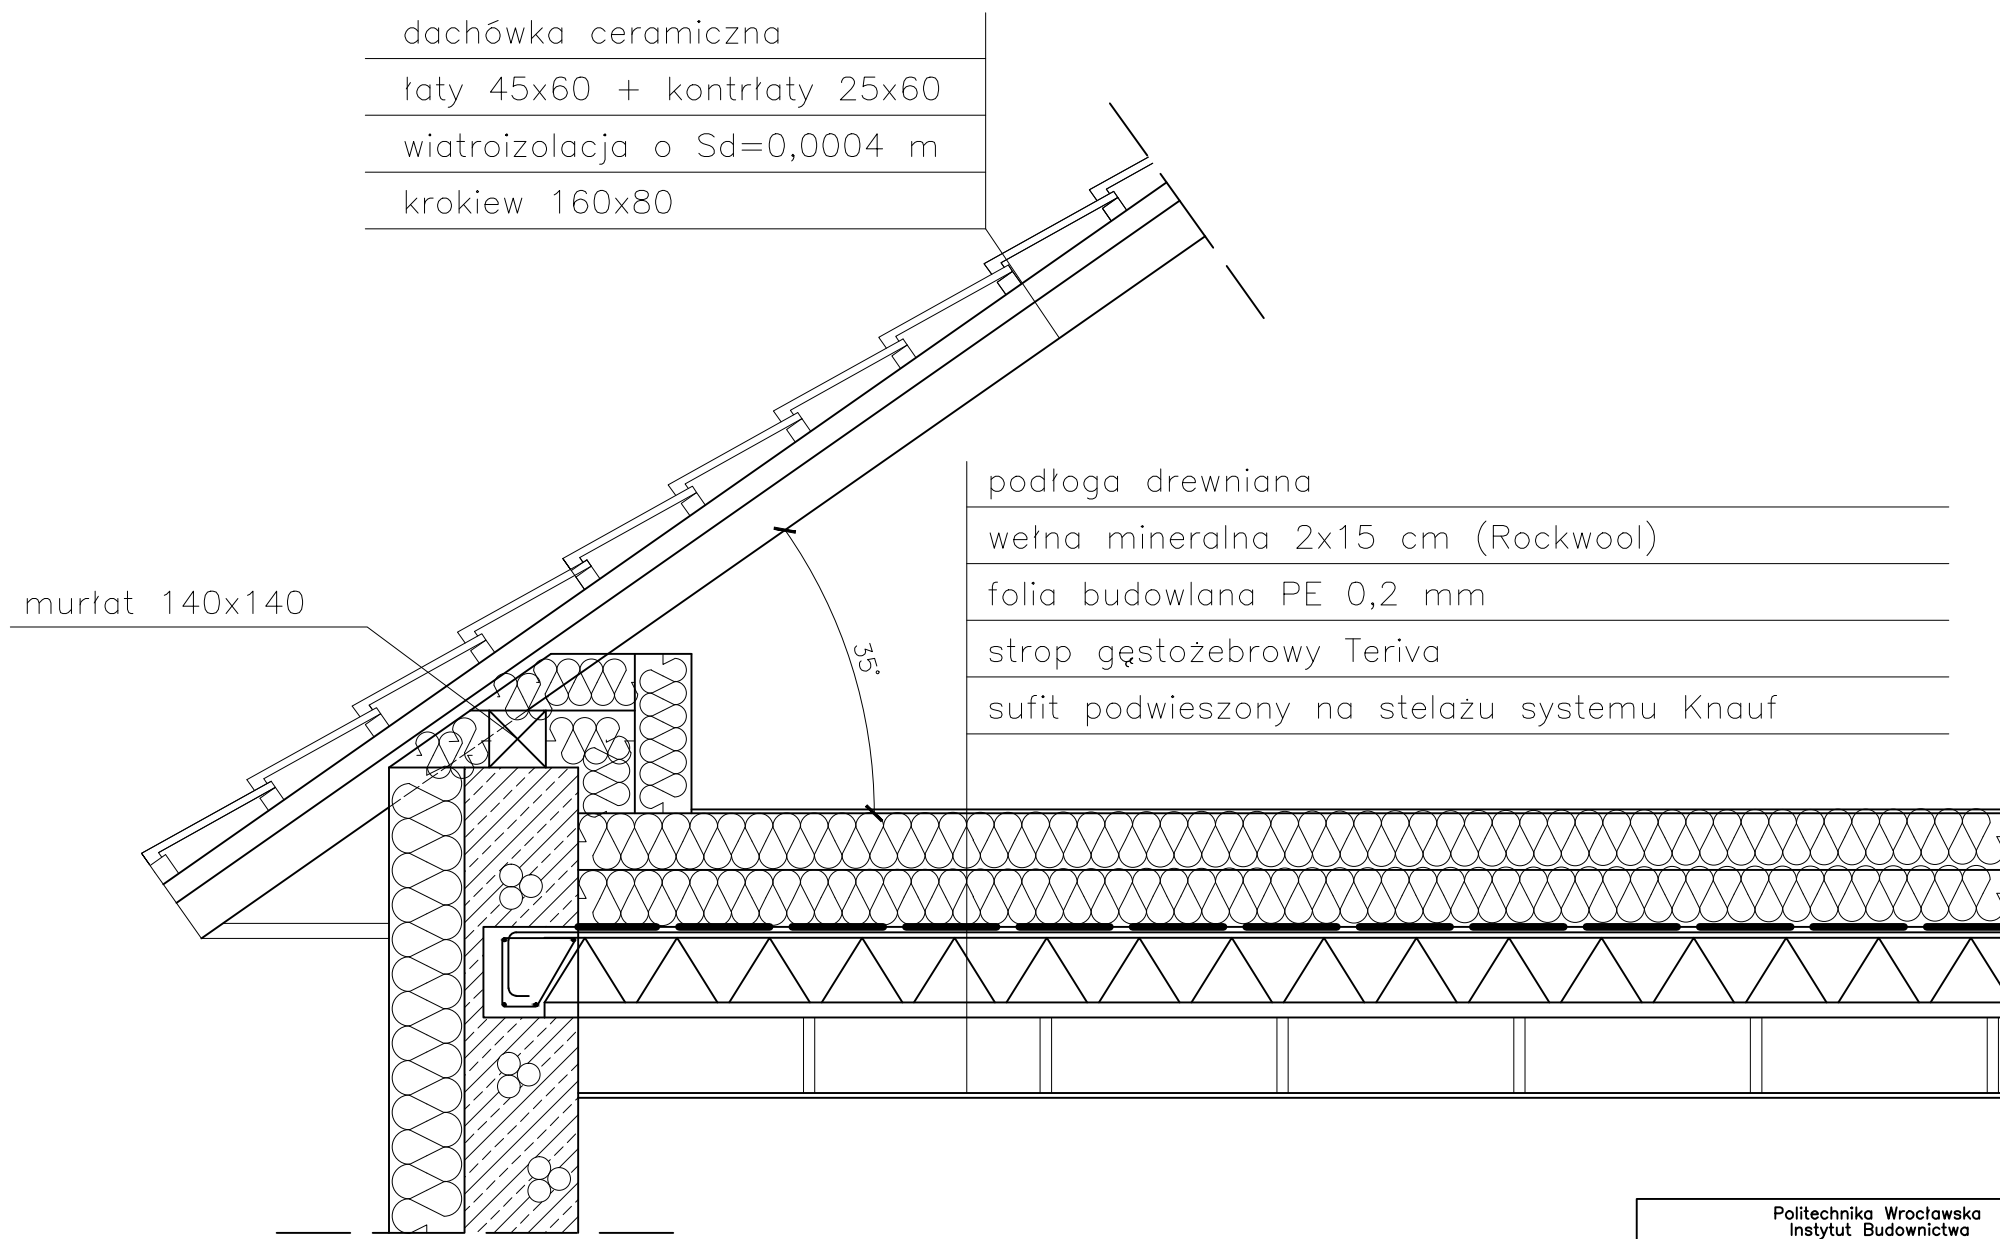

Politechnika Wrocławska Instytut Budownictwa		
DETAL C		
Student:	Anna Dali Maryoush	Data:
Opiekun:		Skala: 1:20
Recenzet:		Nr rysunku: 7
PRACA DYPLOMOWA		
Projekt: Pasywny budynek usługowy – przychodnia lekarska		