



UKŁAD BLACH PŁASZCZA 1:100

PRZEKROJE PRZEZ SPOINY 1:5
przekrój A-A przekrój B-B przekrój C-C

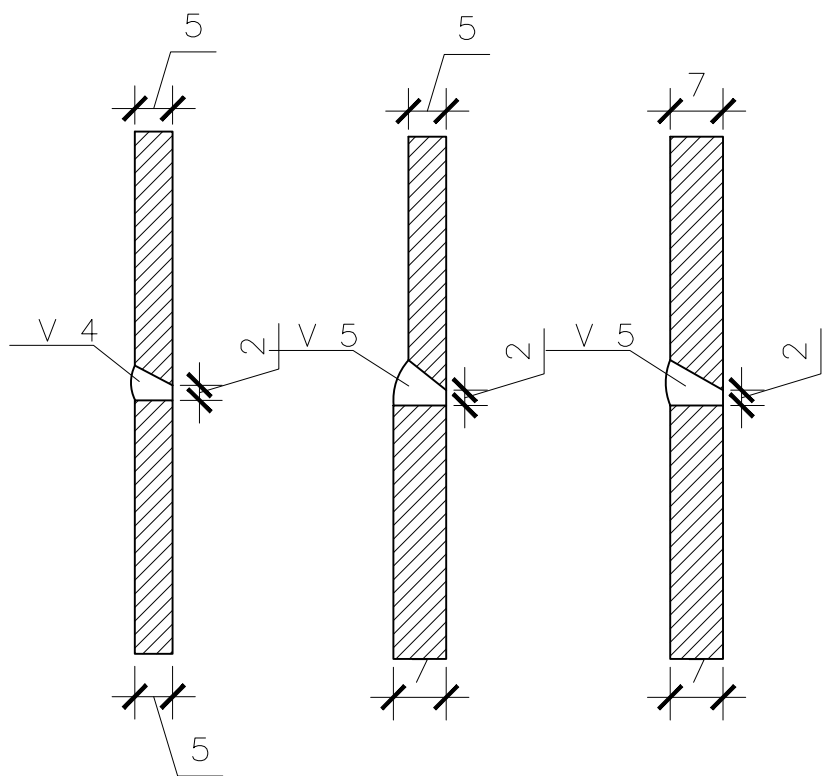

Skala 1:50


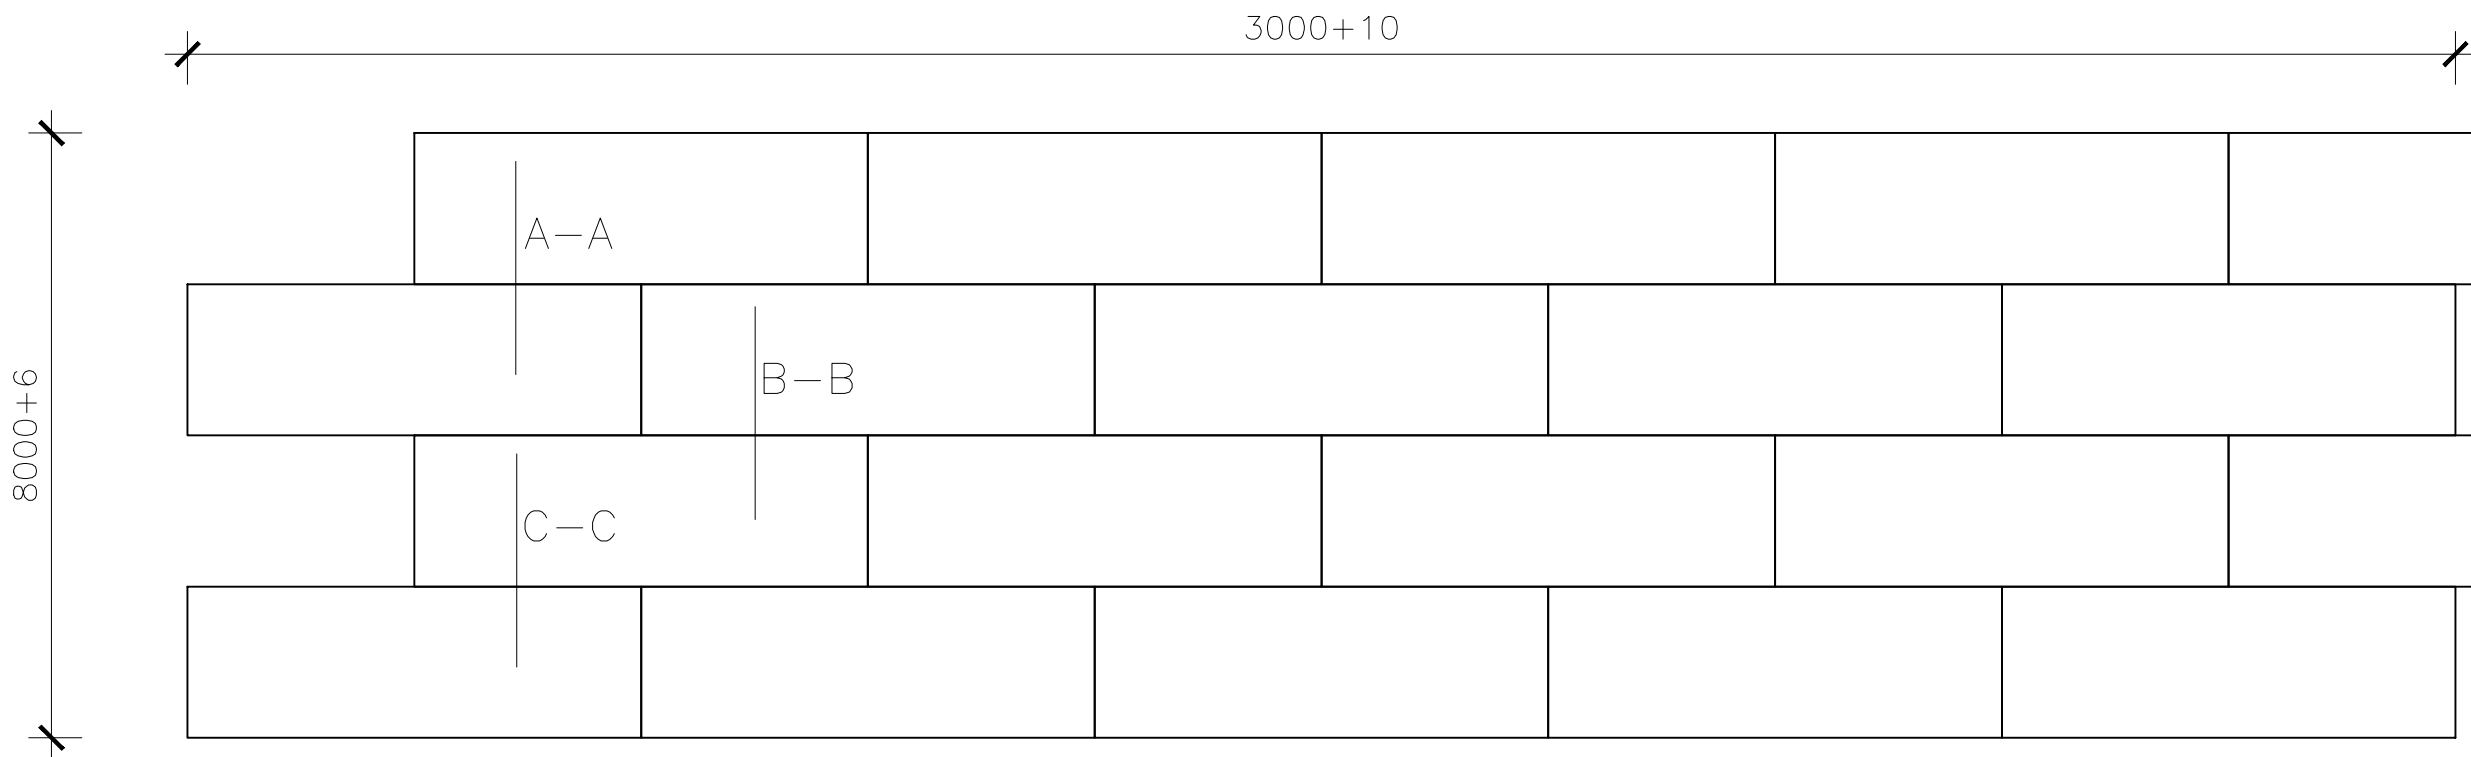


5 x ①


5 x ①

5 x ②



5 x ②

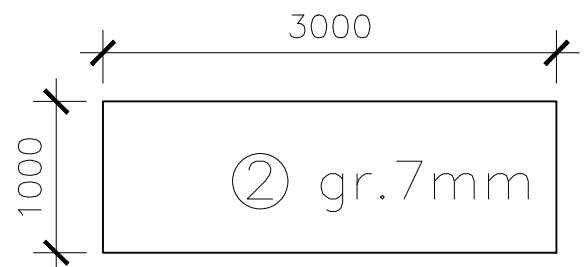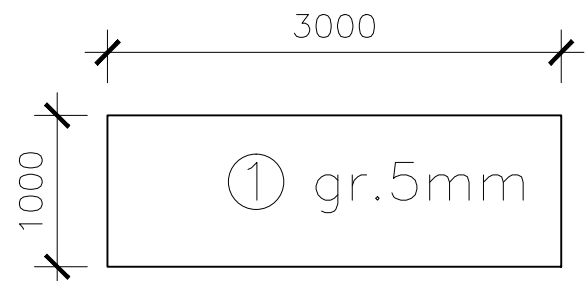

Właz dolny 1:16

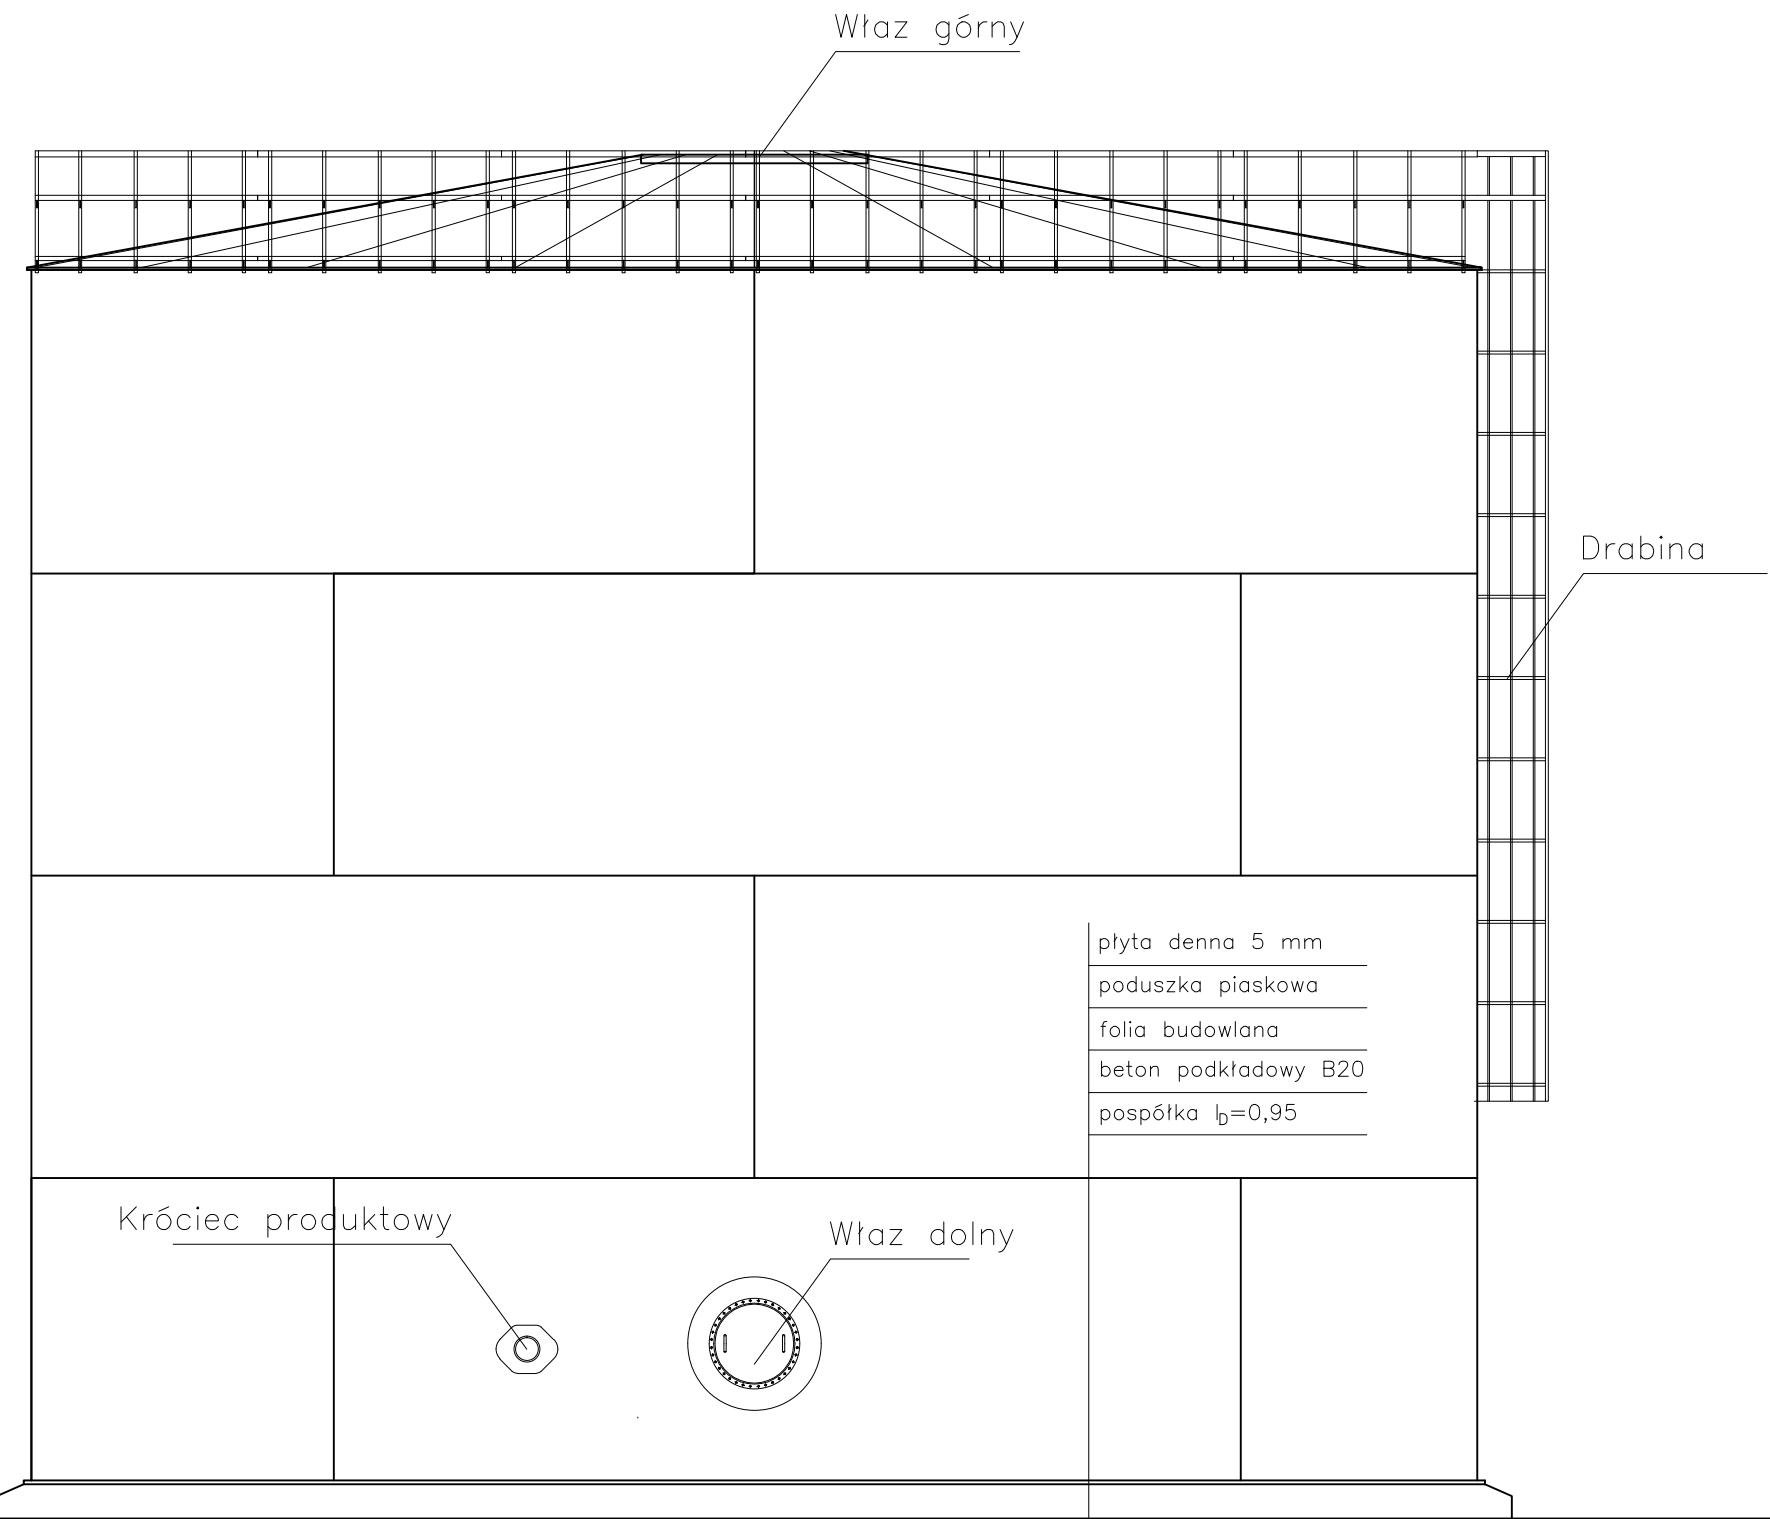

Króciec produktowy 1:16

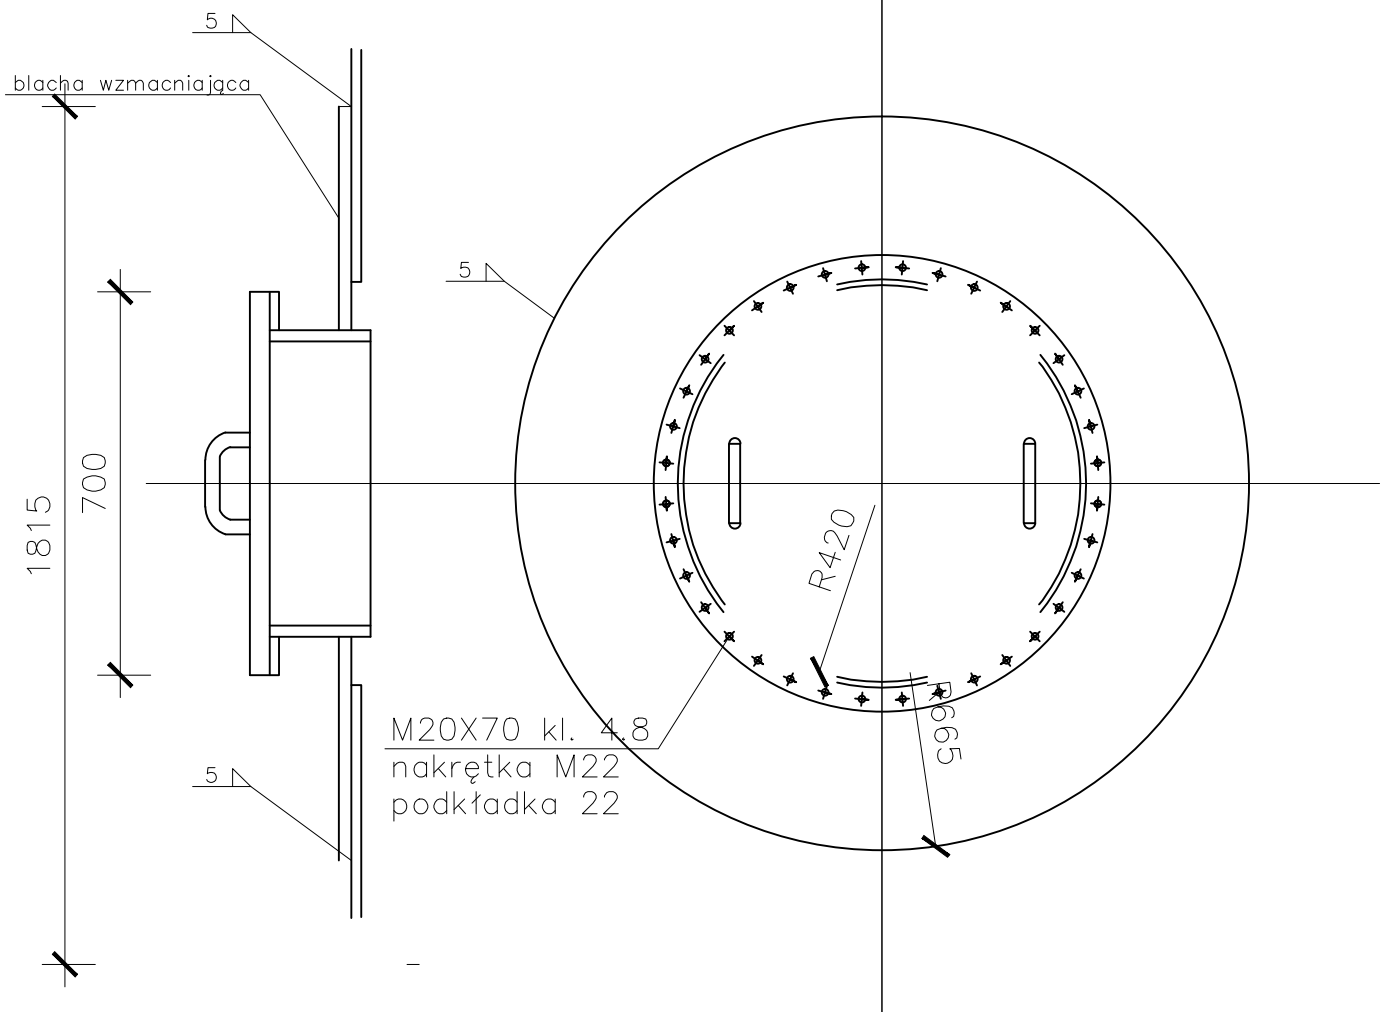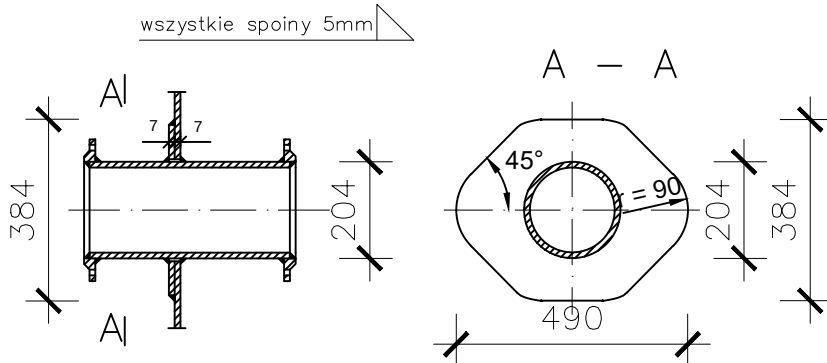

Politechnika Wrocławska Katedra konstrukcji metalowych			
Układ blach płaszcza zb.			
Student:	Anna Dali Maryoush	Data:	Stadium:
Prowadzący:		Ocena:	Skala: 1:100/ 1:50
Projekt: Zbiornik cylindryczny na wiwo			Nr rysunku: 2