


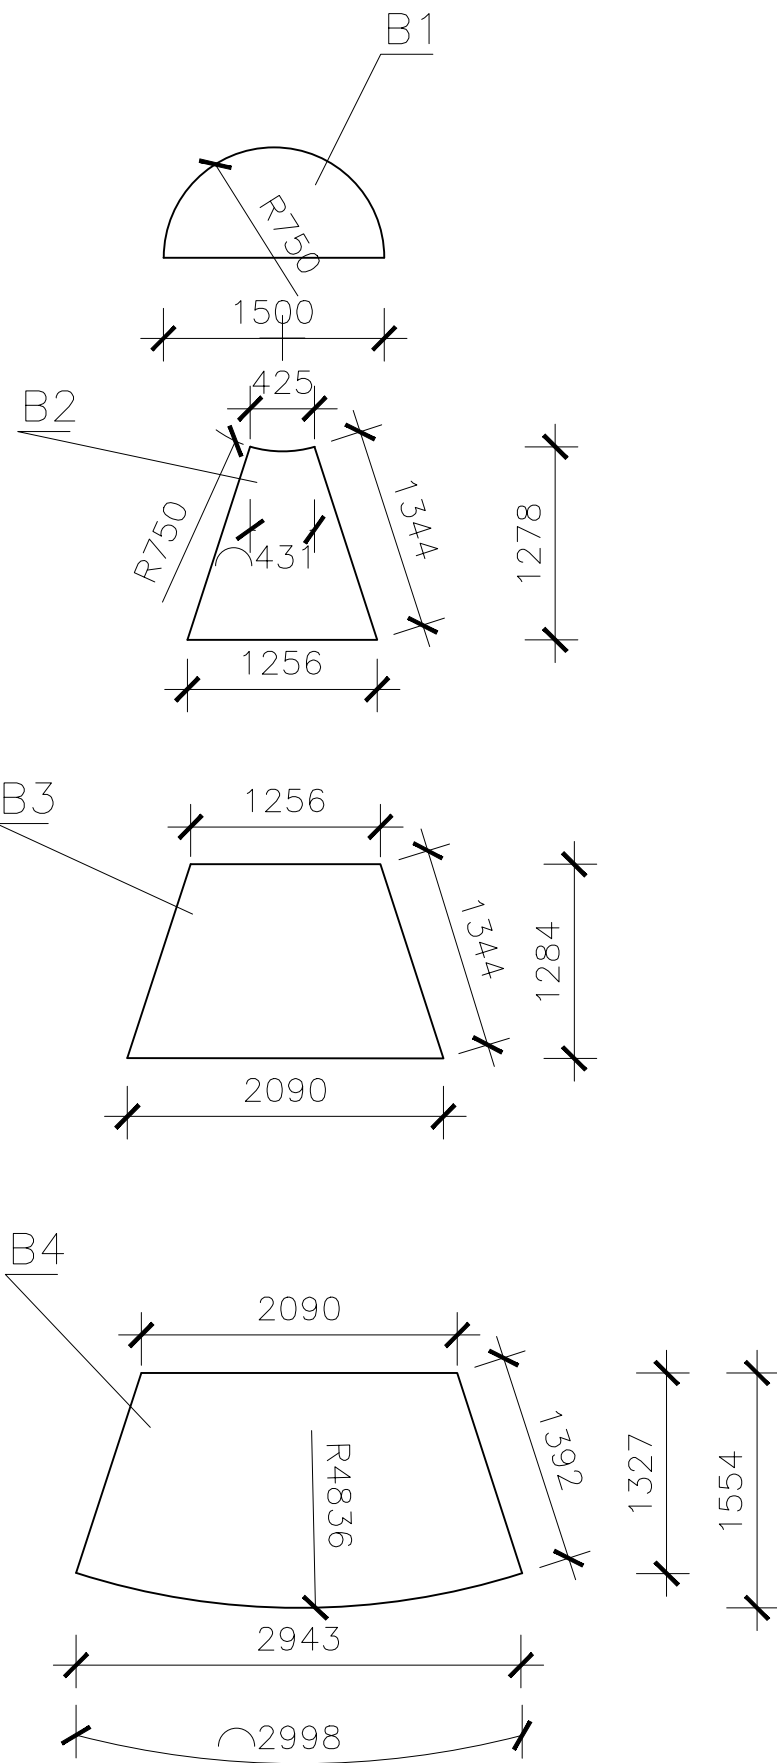


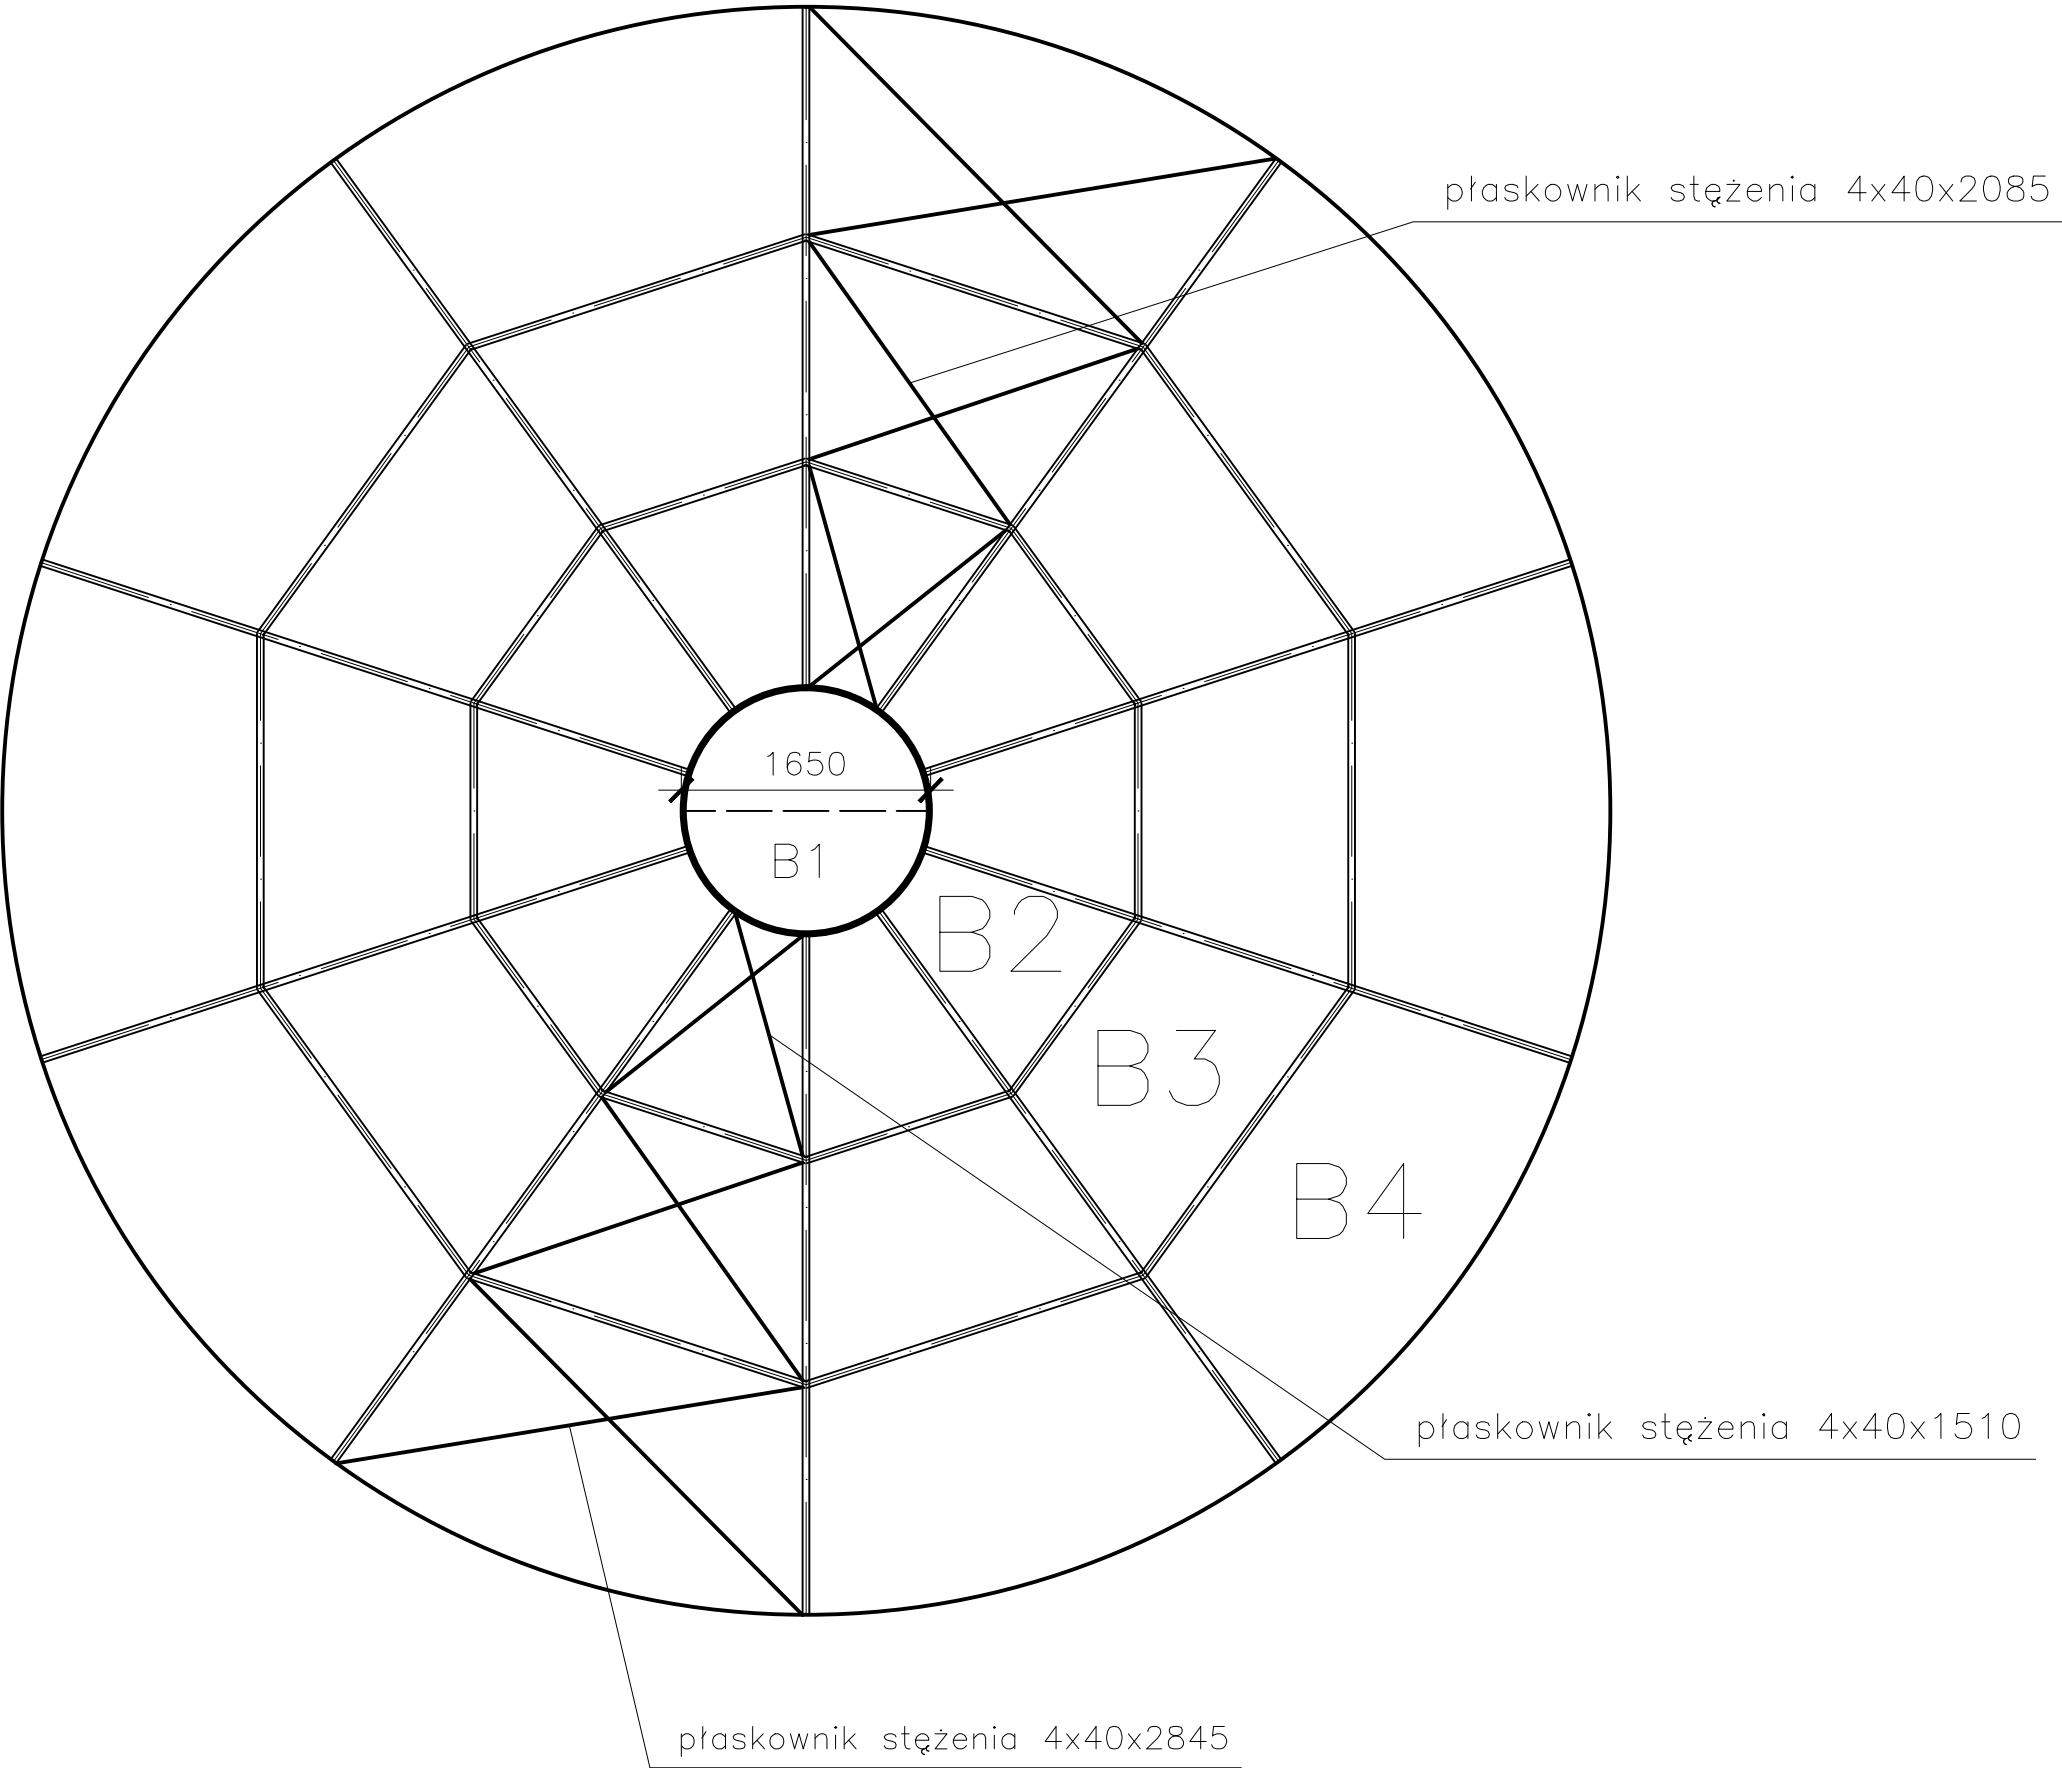


każdy arkusz o gr. 5mm
arkusz nr 1 wykonać 1 szt.

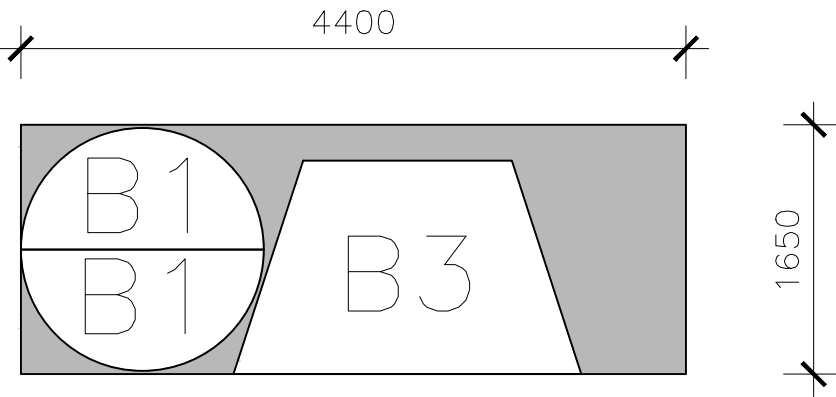


arkusz nr 2 wykonać 2 szt.

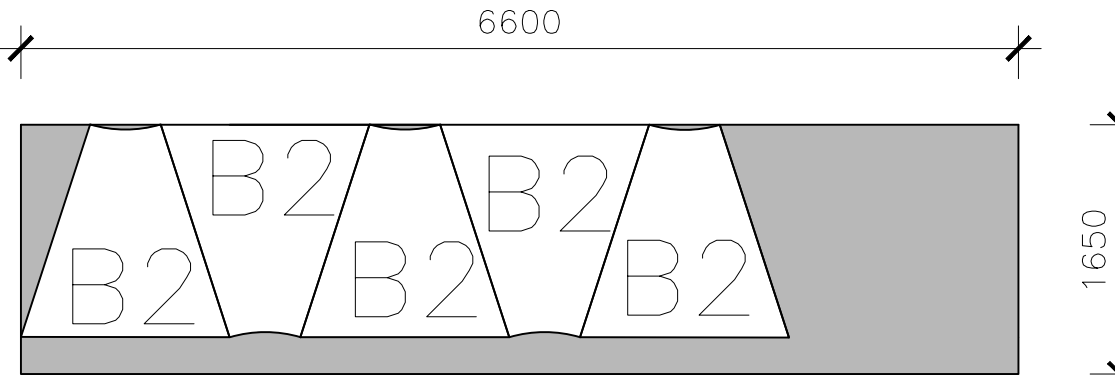


arkusz nr 3 wykonać 3 szt.

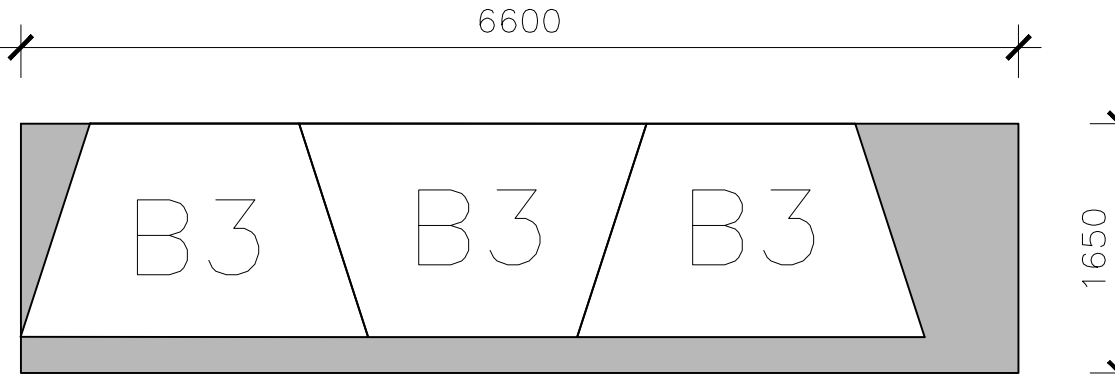


arkusz nr 1 wykonać 5 szt.

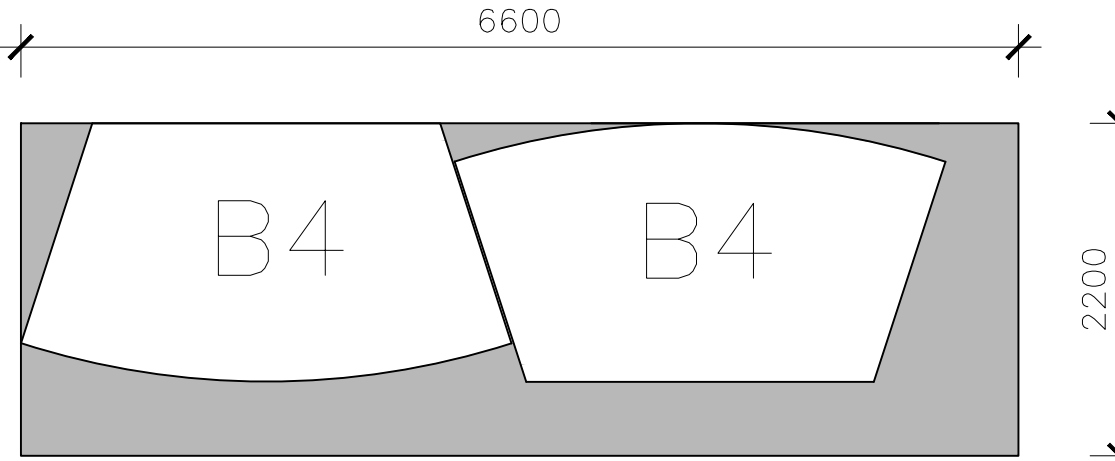

Pierścień obrzeżny i połączenie z dachem 1:10

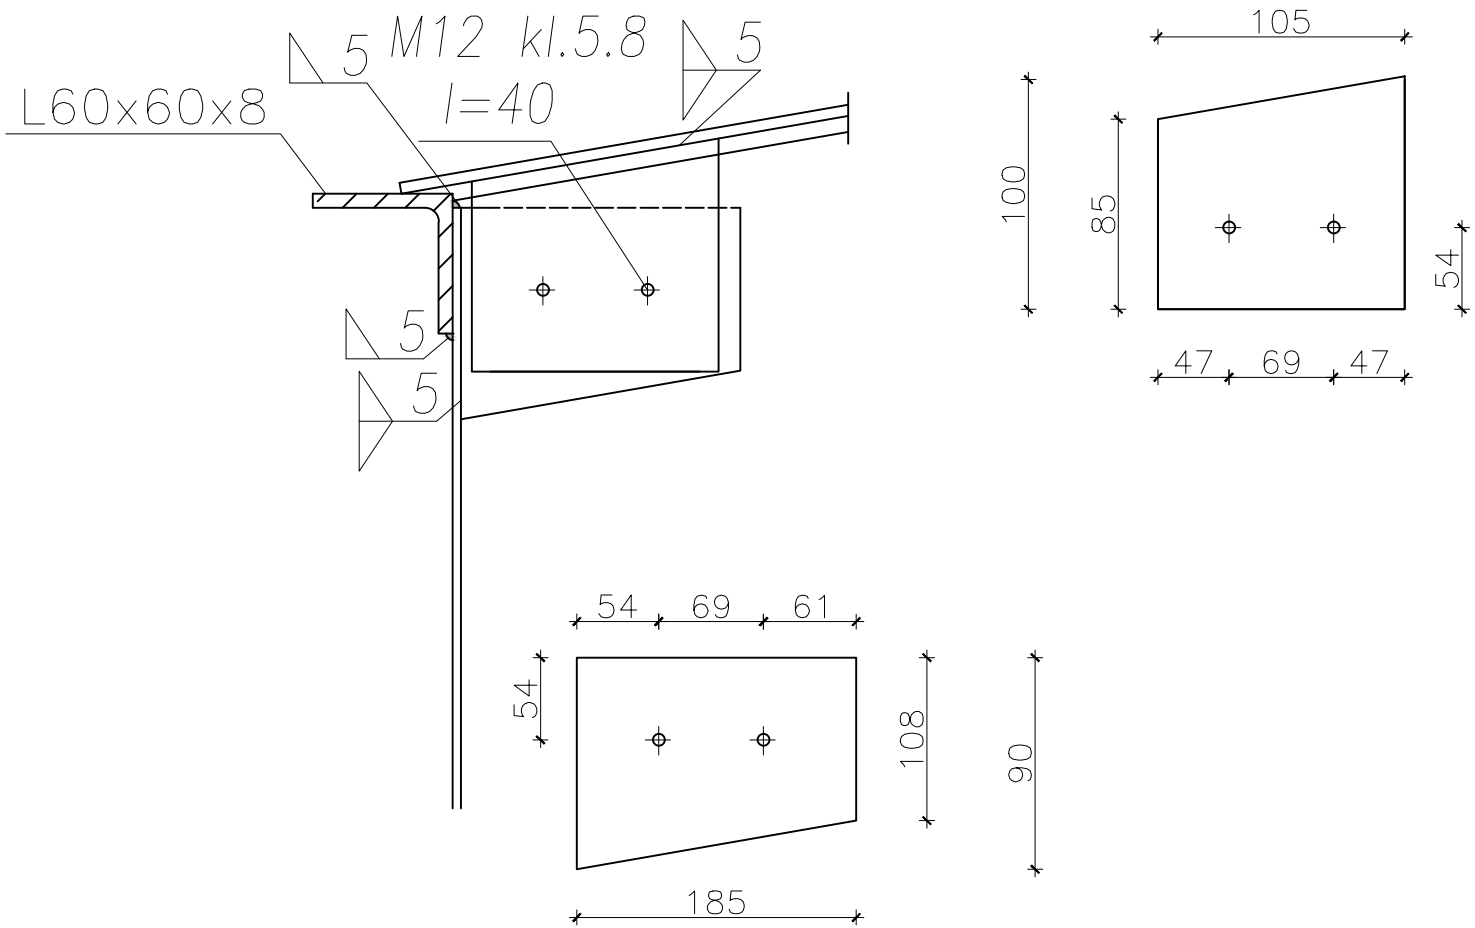

PRZEKRÓJ PRZEZ SPOINĘ 1:5

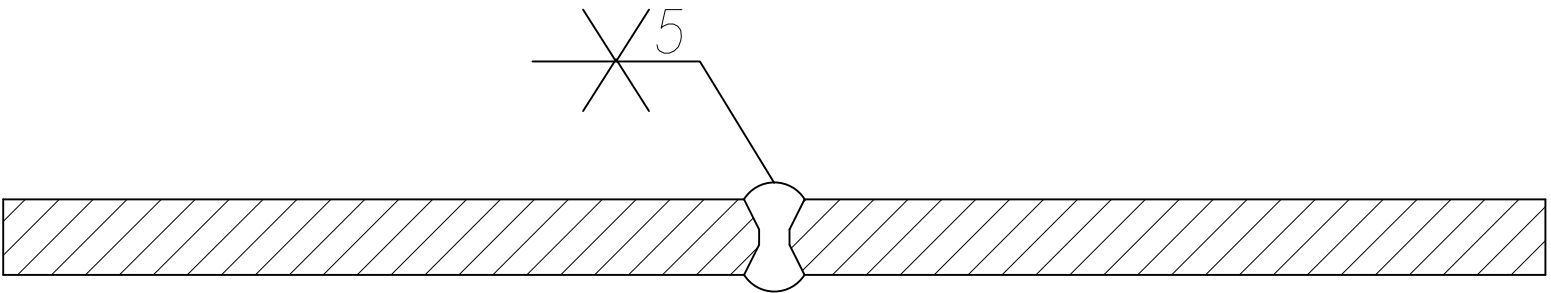

Politechnika Wrocławska Katedra konstrukcji metalowych			
Układ blach dachu zb.			
Student:	Anna Dali Maryoush	Data:	Stadium:
Prowadzący:		Ocena:	Skala: 1:100/ 1:50
Projekt: Zbiornik cylindryczny na wиво			Nr rysunku: 3