


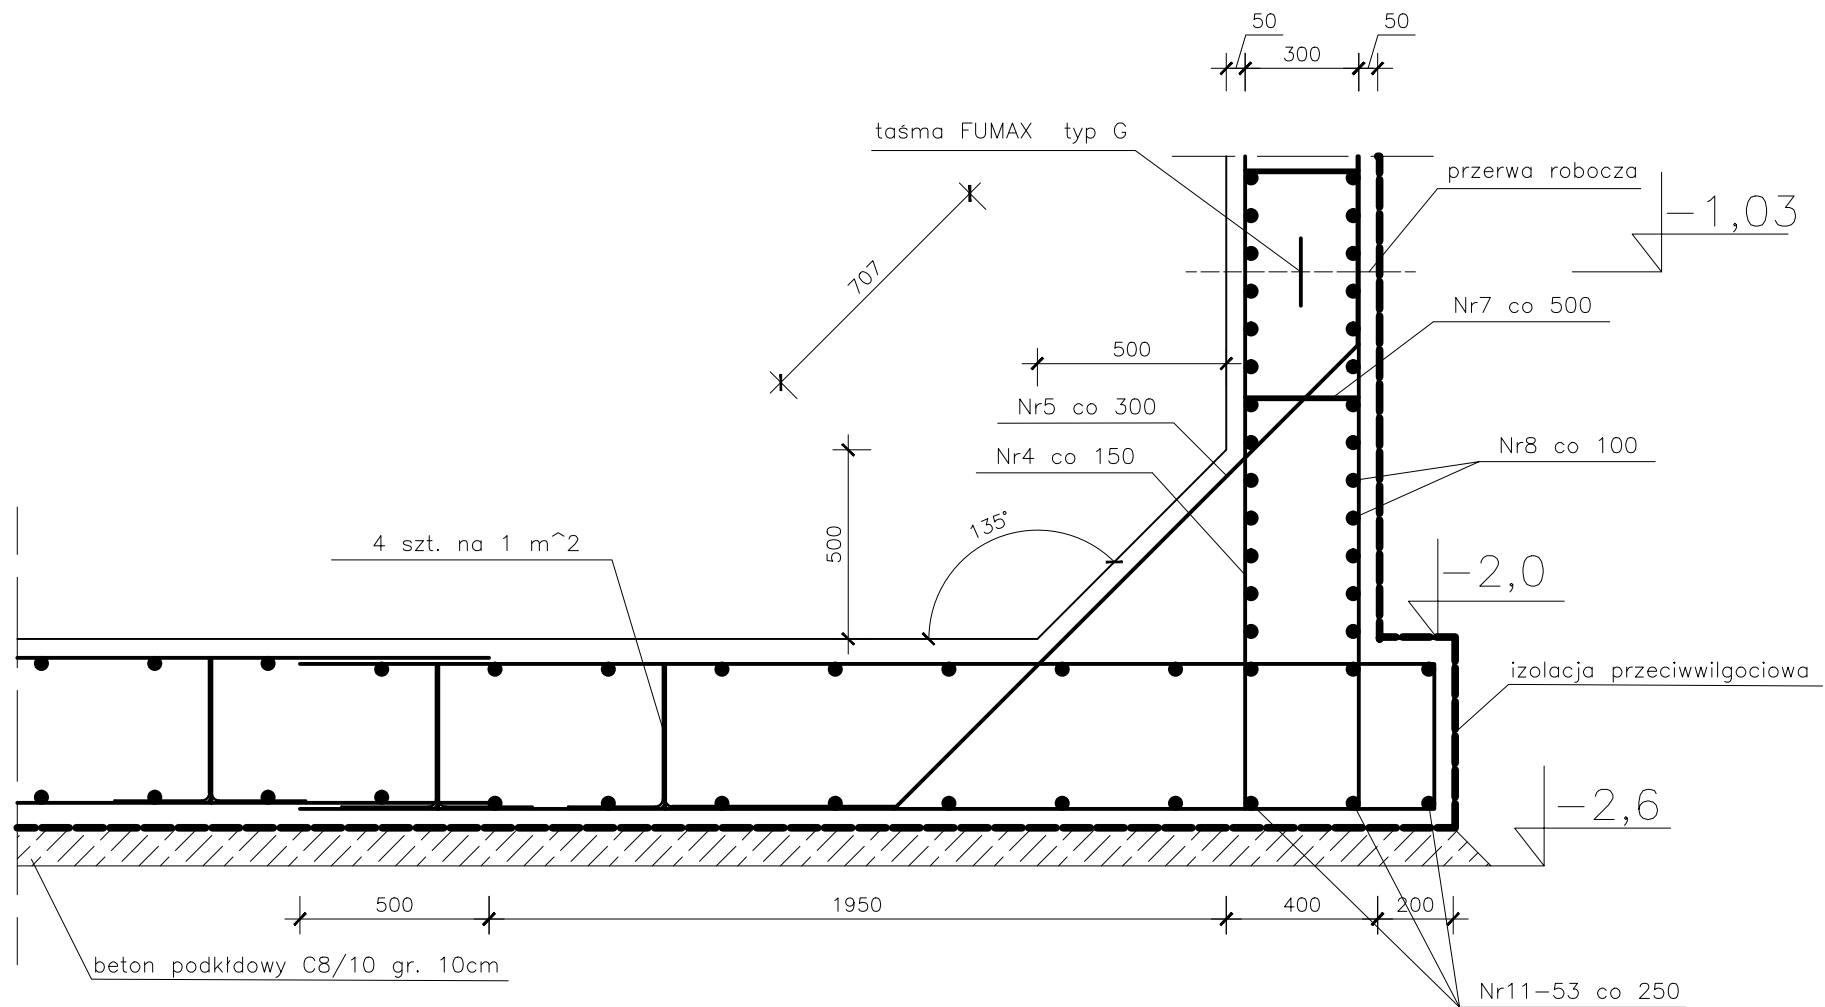

UWAGA!

Beton: C35/45

Stal: B500SP

Klasa ekspozycji: XD2

Przed przystąpieniem do uszczelniania taśmą, należy dokładnie oczyścić i osuszyć powierzchnię styku.

Połączenie odcinków taśm wykonywać na zakład, o długości 50 cm.

Pręty nr 6 rozmieszczać w ilości 4 sztuk na 1m² płyty.

Politechnika Wrocławska Instytut Budownictwa			
Połączenie ściany z dnem			
Student:	Anna Dali Maryoush	Data:	Stadium:
Prowadzący:		Ocena:	Skala: 1:20
Projekt: Zbiornik cylindryczny na wodę			Nr rysunku: 4