


Rzut Parteru

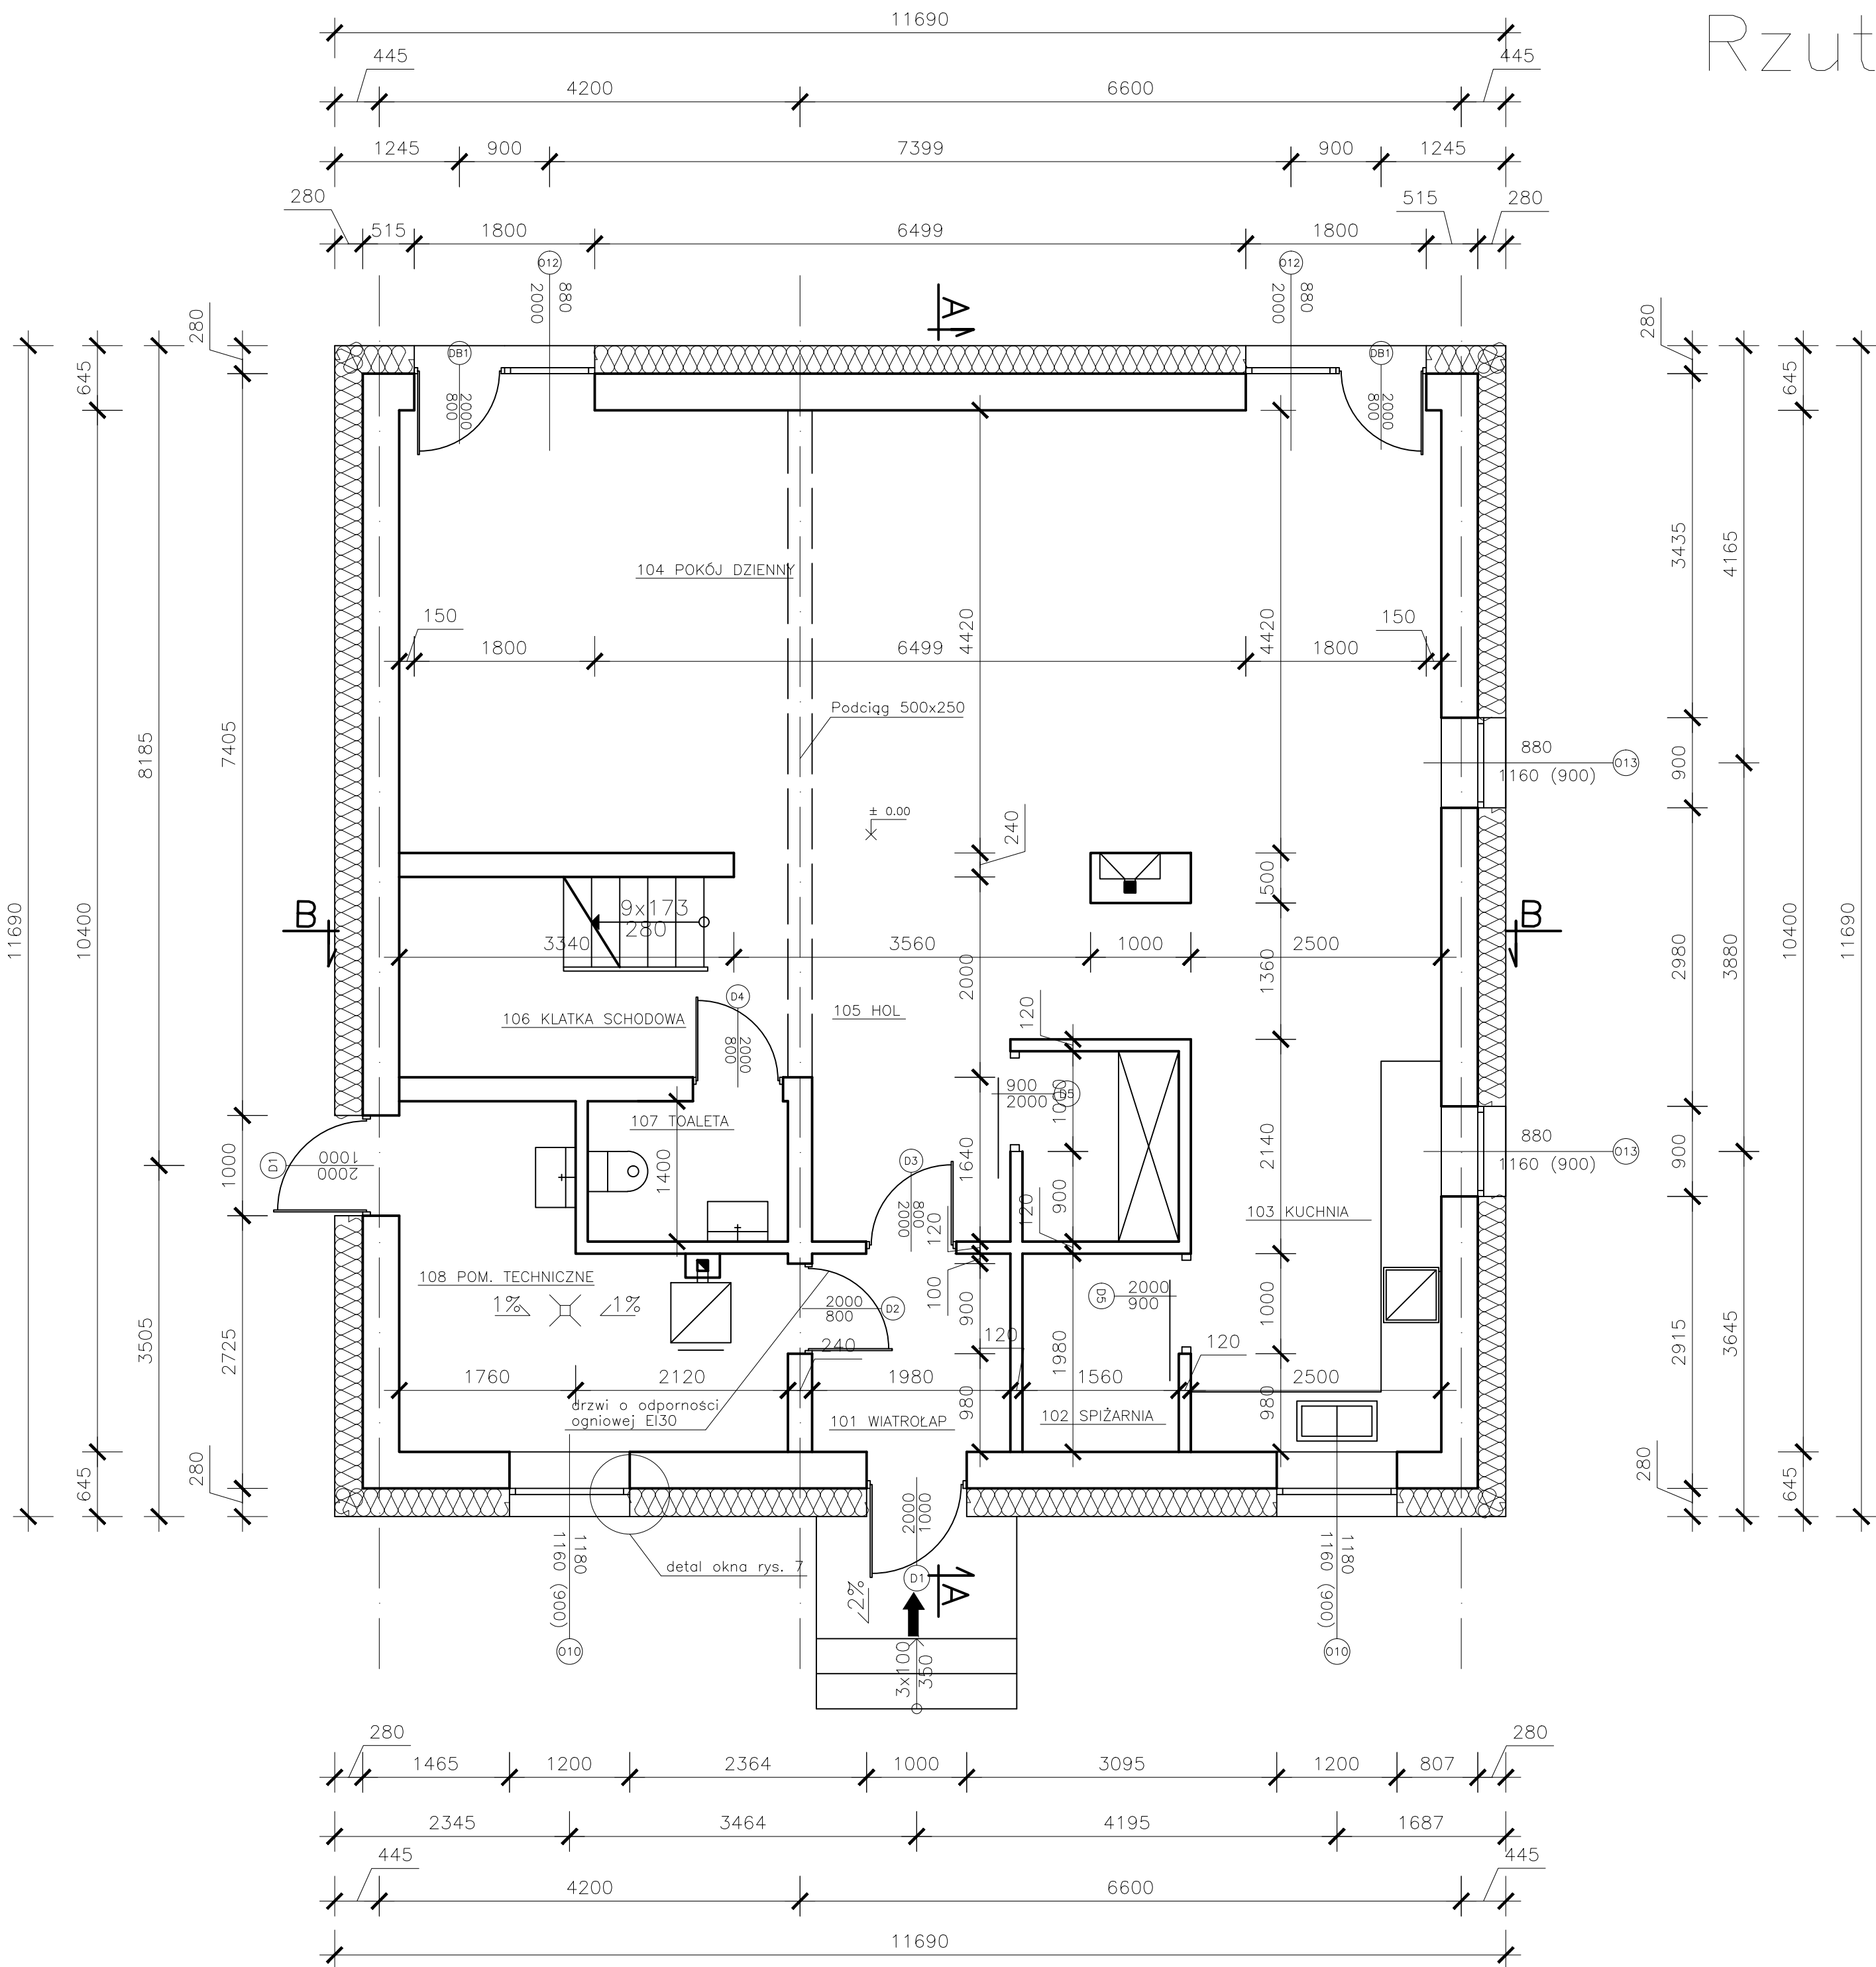

Zestawienie pomieszczeń			
Nr pom.	Pomieszczenie	Pow. [m²]	Podłoga
101	Wiatrołap	3,92	Płytki ceramiczne
102	Spizarnia	3,12	Deski dębowe
103	Kuchnia	14,95	Płytki ceramiczne
104	Pokój dzienny	45,97	Deski dębowe
105	Hol	15,84	Deski dębowe
106	Klatka schodowa	5,93	Deski dębowe
107	Toaleta	2,8	Płytki ceramiczne
108	Pom. techniczne	10,36	Płytki ceramiczne
Σ		102,89	