


Oparcie stropu gęstożebrowego na ścianie

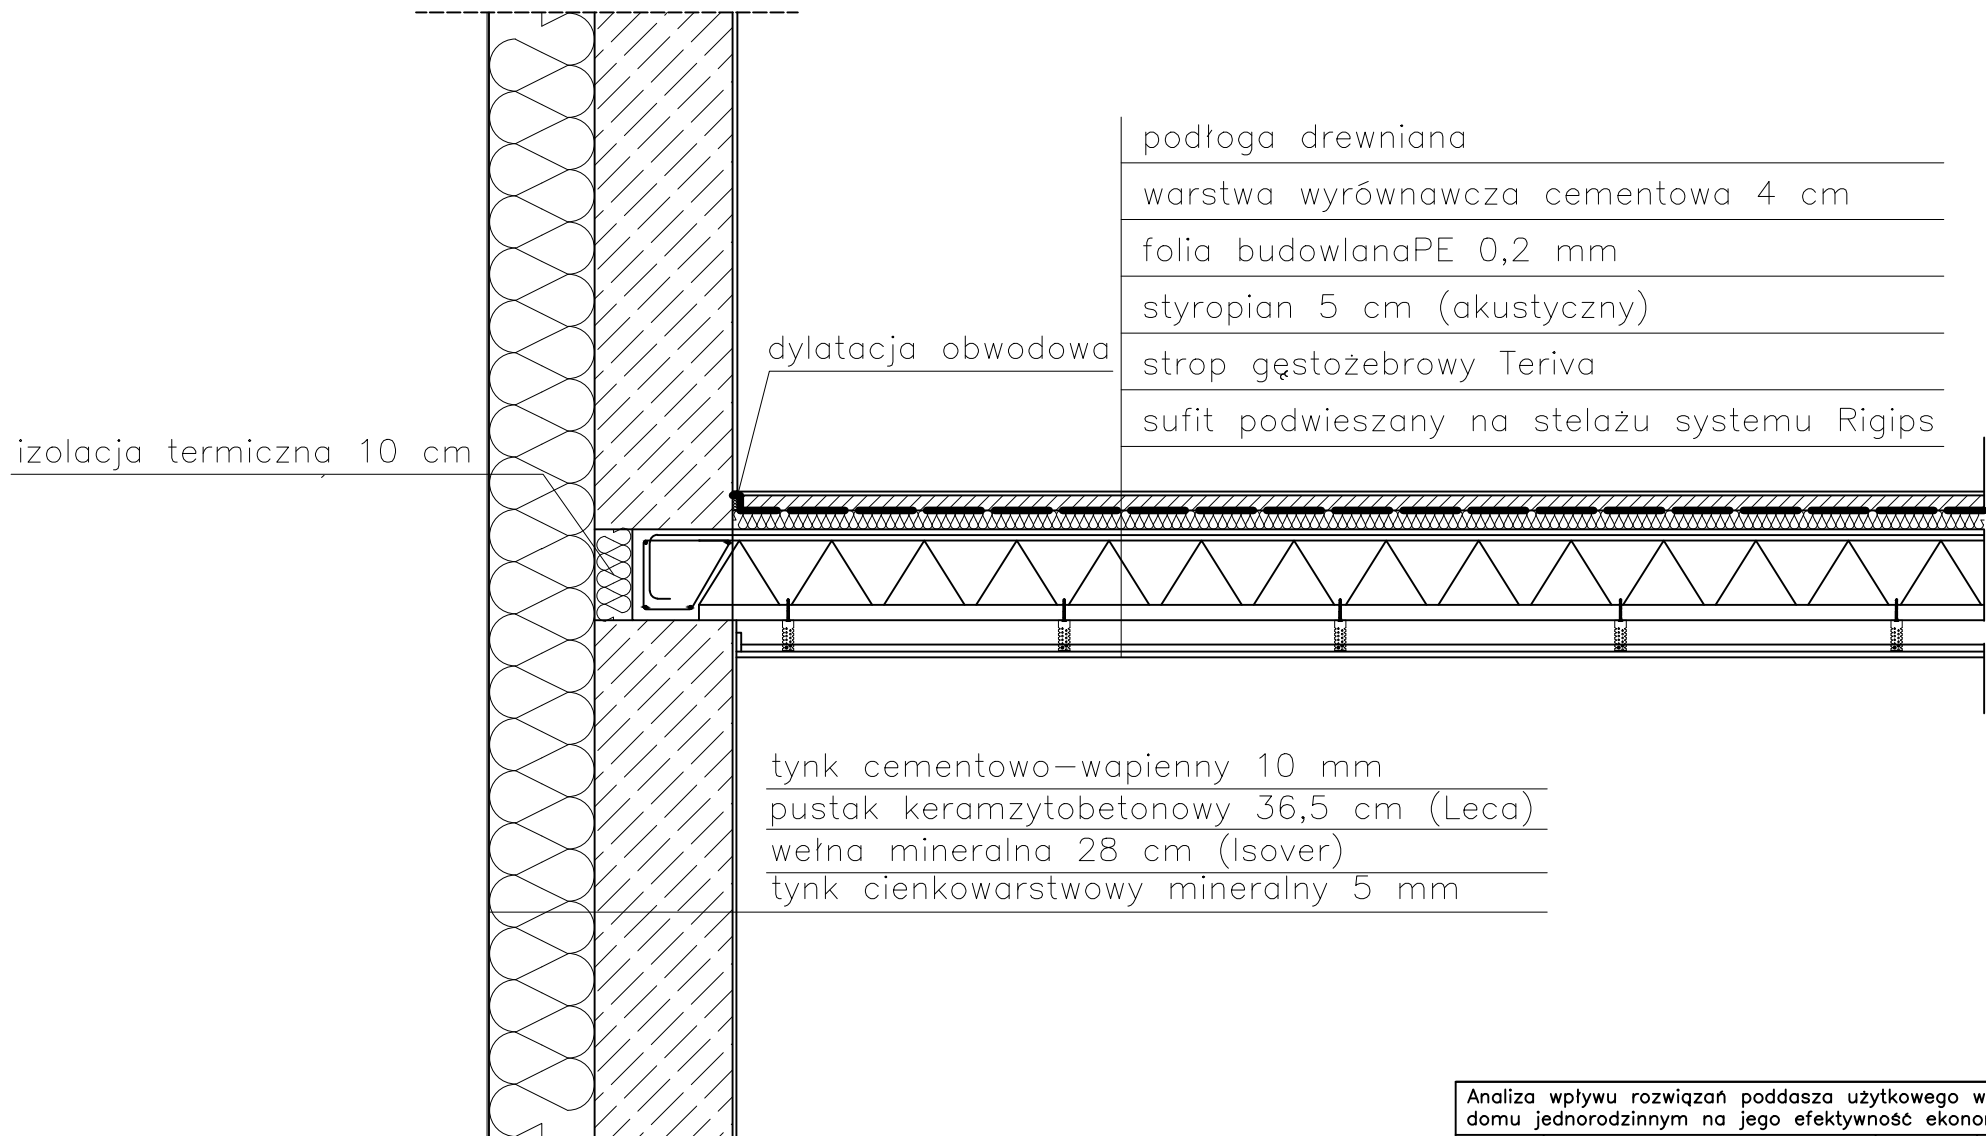

Analiza wpływu rozwiązań poddasza użytkowego w pasywnym domu jednorodzinnym na jego efektywność ekonomiczną				
	Imię i nazwisko:	Data:	Podpis:	Skala: 1:20
Student:	Anna Dali Maryoush			Nr rys.: 8
Opiekun:				
Recenzent:				