



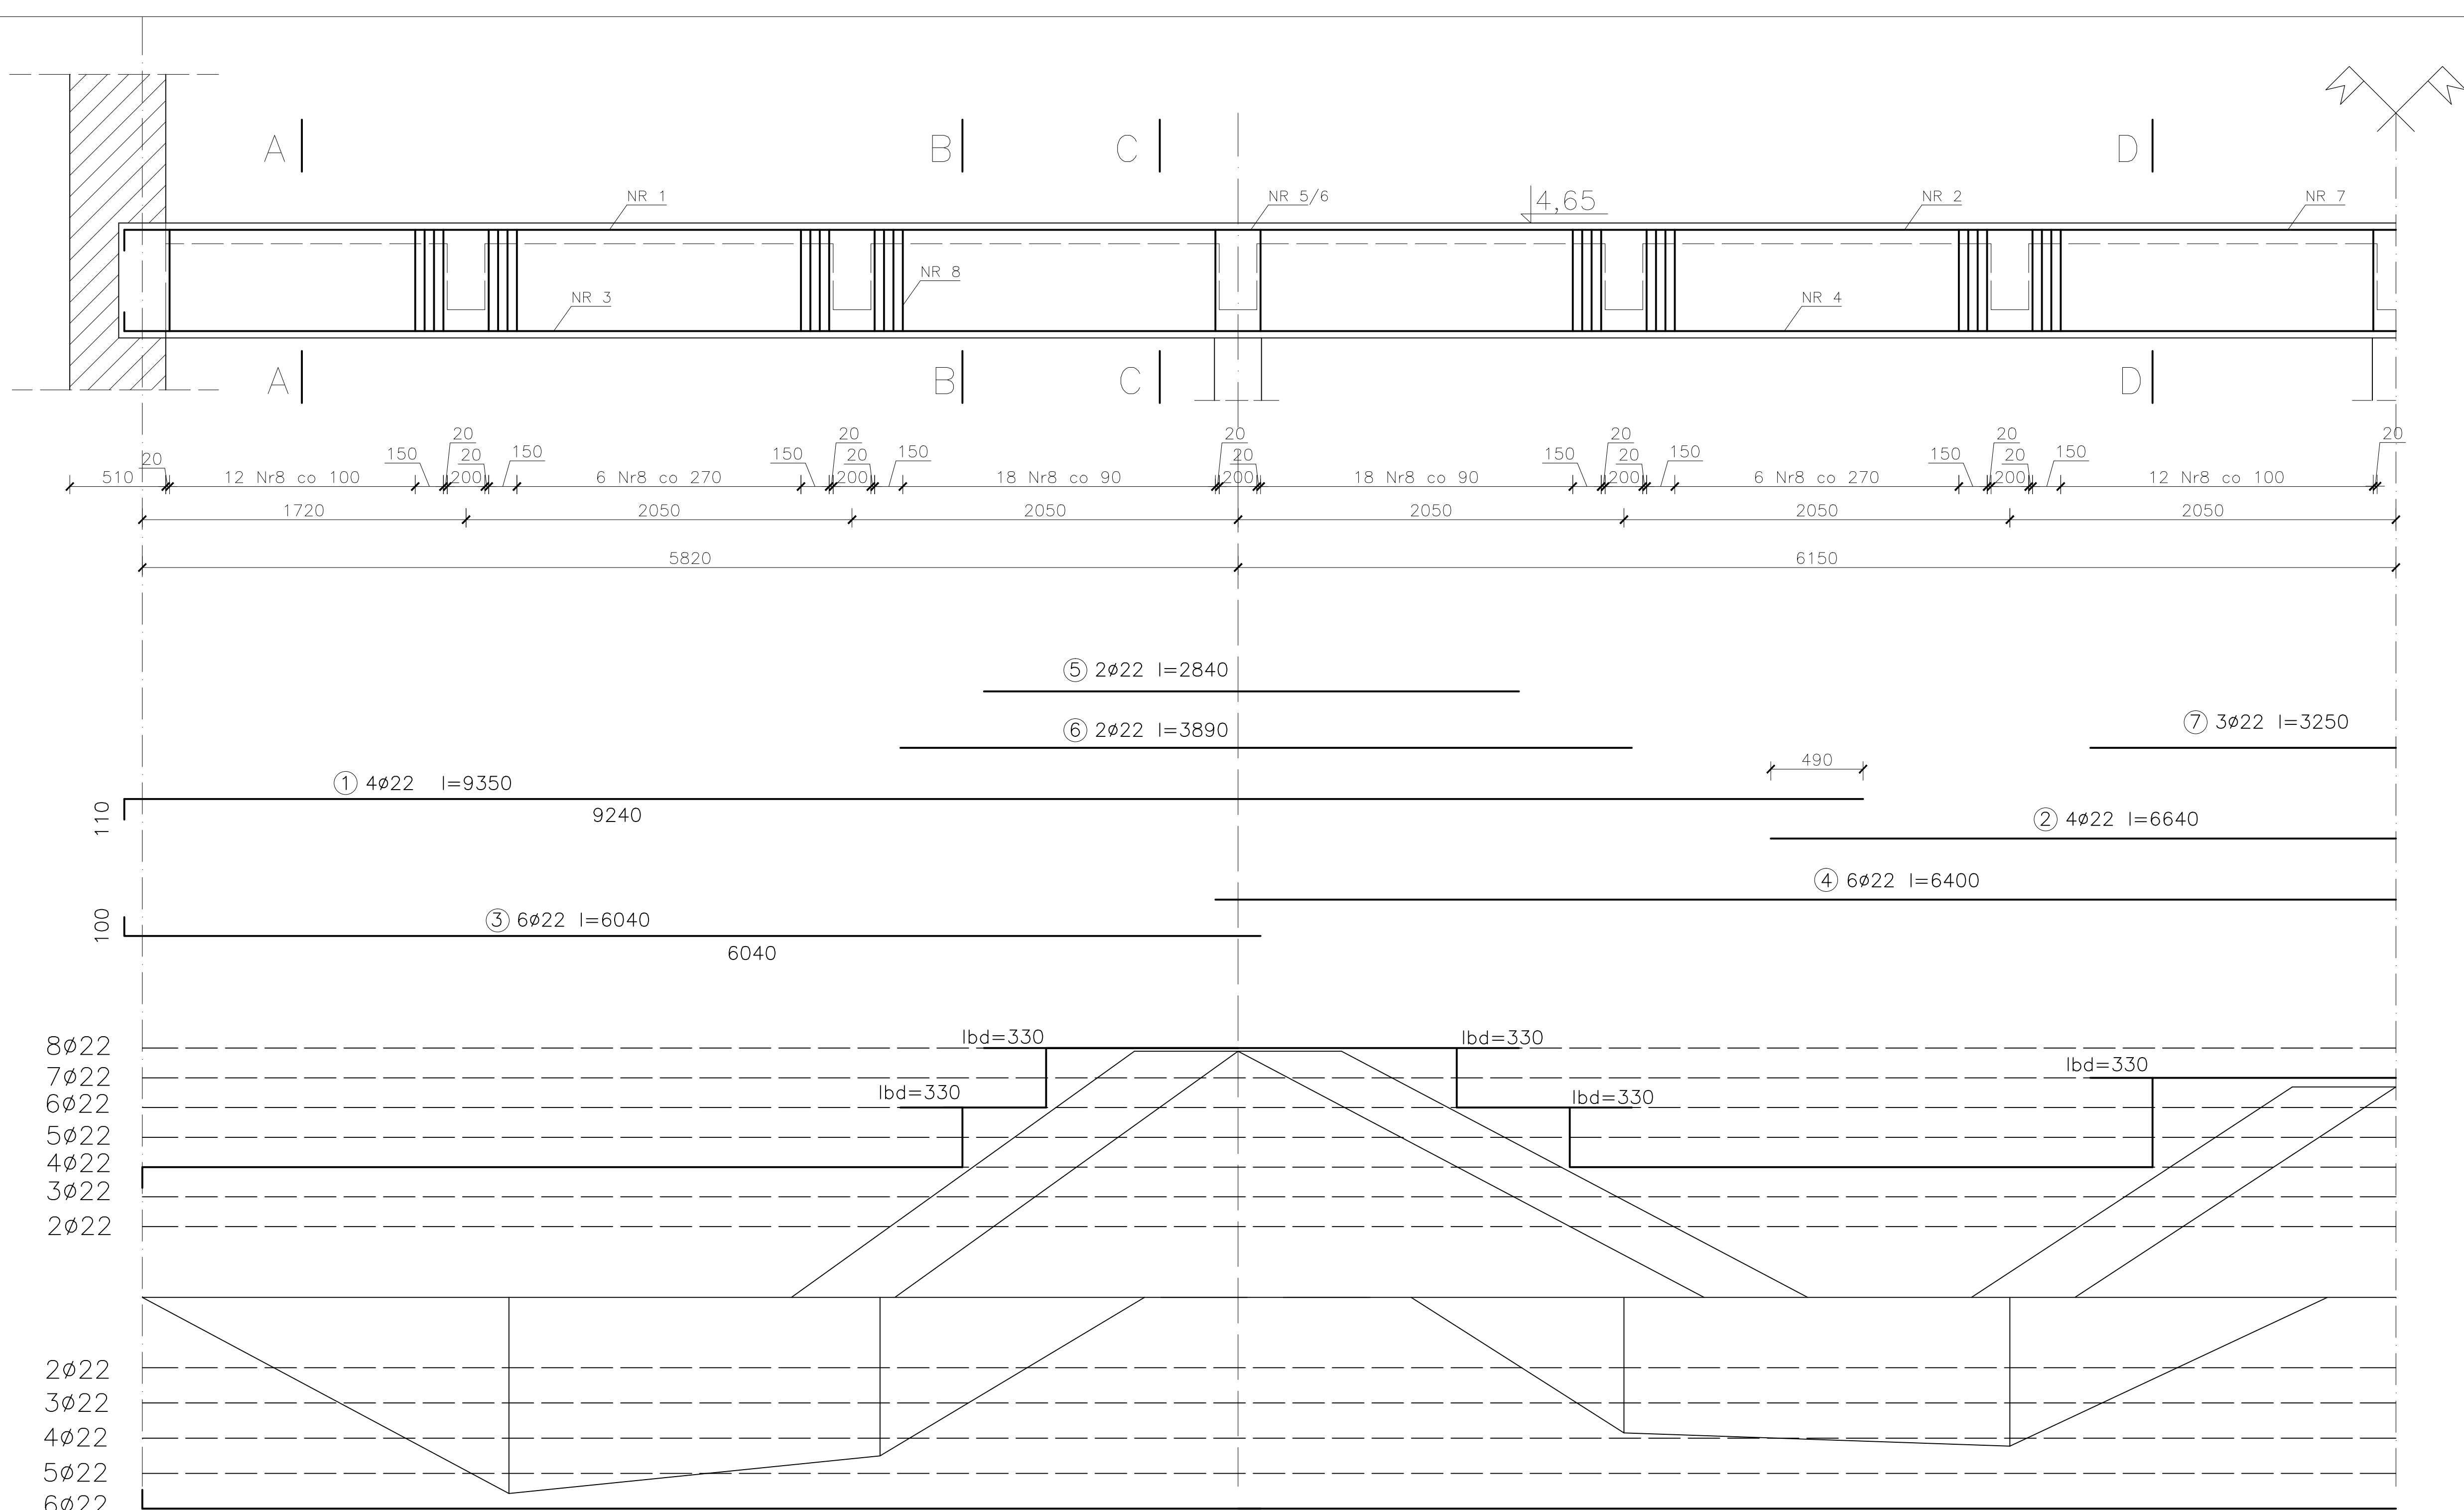

Przekroje skala 1:10

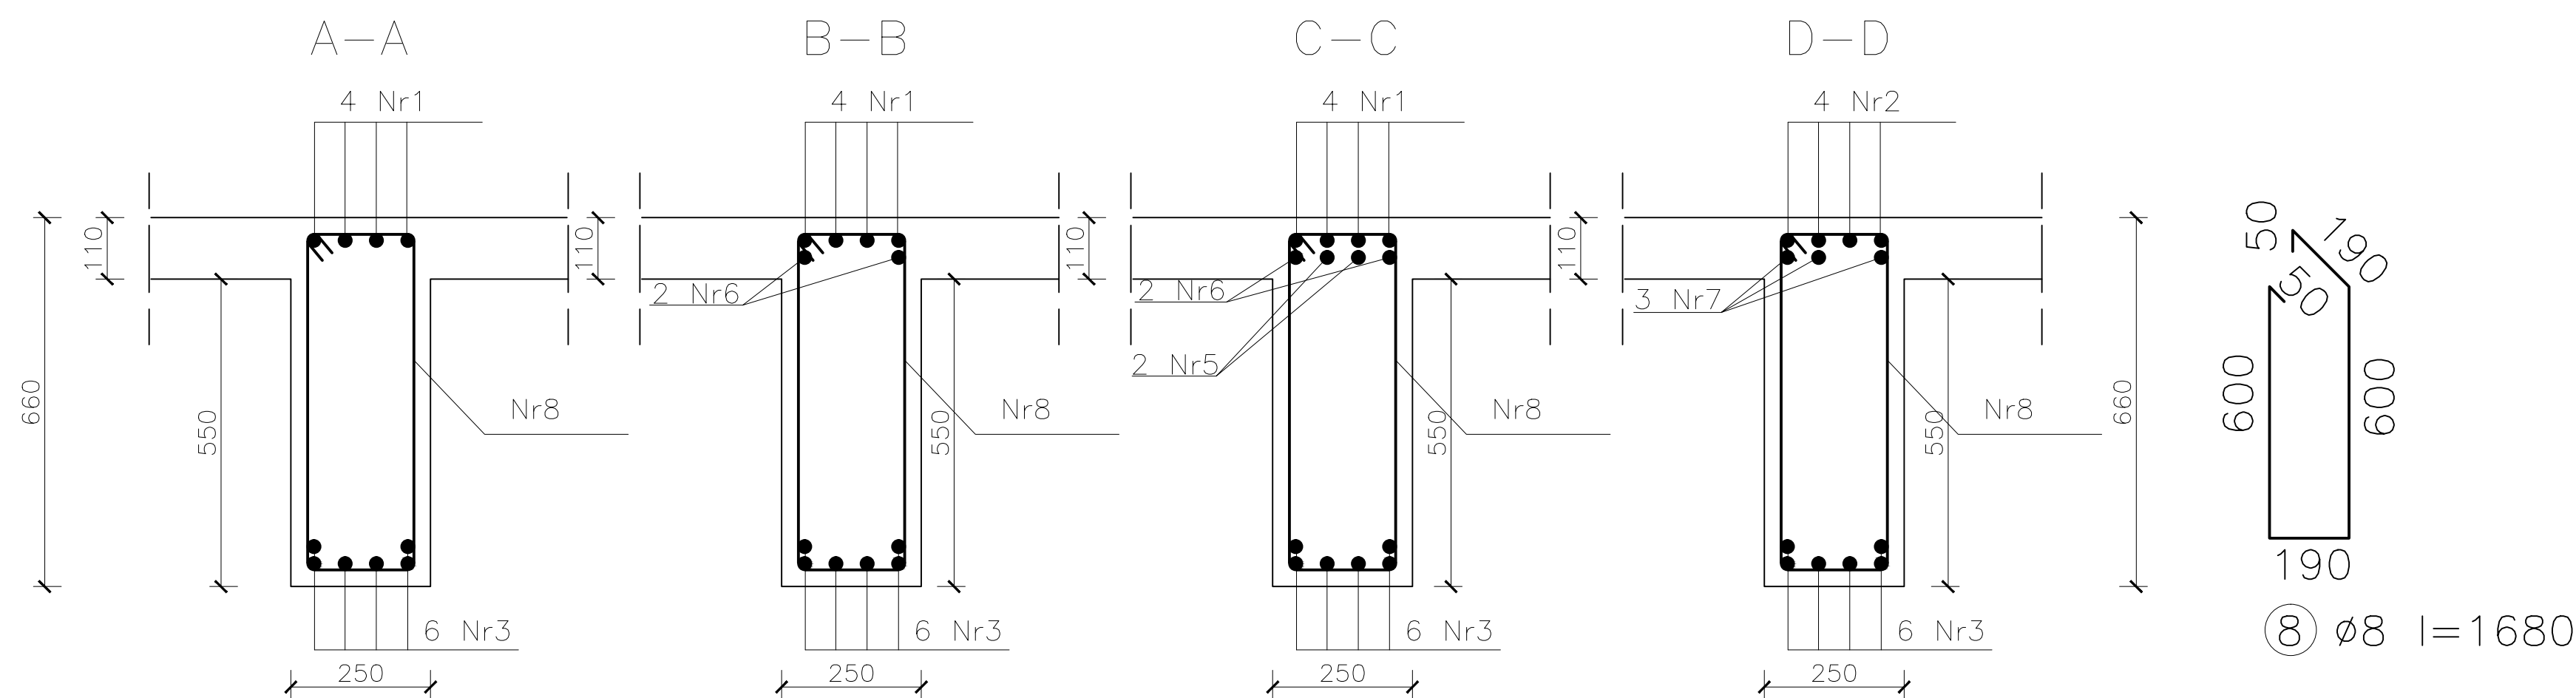

Wykaz stali dla P-1						
Nr pręta	Średnica	Długość	Liczba w elem.	Liczba ogólna	Długość ogólna (m)	
	(mm)	(mm)	(szt)	(szt)	Ø22	Ø8
①	Ø22	9350	4	8	74,8	
②		6640	4	4	26,56	
③		6040	6	12	72,48	
④		6400	6	12	76,8	
⑤		2840	2	4	11,36	
⑥		3890	2	4	15,56	
⑦		3250	3	3	9,75	
⑧	Ø8	1680	104	208		349,4
Długość ogólna wg średnic (m)					287,31	349,4
Masa 1 m pręta (kg)					3,0	0,4
Masa prętów wg średnic (kg)					861,93	139,76
Masa całkowita (kg)					1001,7	

Beton: C25/30
Stal: RB500W
Klasa ekspozycji XC2
Otulina: 30 mm

Politechnika Wrocławska Instytut Budownictwa			
Podciąg P-1			
Student:	Anna Dali Maryaush	Data:	Stadium:
Prowadzący:		Ocena:	Skala: 1:20
Projekt: Strop monolityczny żelbetowy			Nr rysunku: 4